

# สารบัญ

หน้า

การติดตั้งผนังตกแต่ง เอสซีจี รุ่น โมดิช วี บนผนังคอนกรีต (ติดตั้งแนวนอน กรณีใช้คัลลิปล็อก รุ่นโมดิช K-Lite SCG)	1
การติดตั้งผนังตกแต่ง เอสซีจี รุ่น โมดิช วี กรณีผนังคอนกรีตแนวนอน (การจบงาน 1)	2
การติดตั้งผนังตกแต่ง เอสซีจี รุ่น โมดิช วี กรณีผนังคอนกรีตแนวนอน (การจบงาน 2)	3
การติดตั้งผนังตกแต่ง เอสซีจี รุ่น โมดิช วี กรณีผนังคอนกรีตแนวนอน (การจบงาน 3)	4

## หมายเหตุ

1. ระนาบของผนังคอนกรีตจะต้องเสมอกัน หรือค่า error ไม่เกิน 3 มม.
2. กรณีแผ่นชนพื้นที่มีความชัน แนะนำให้ติดแผ่นแรกยกสูงจากพื้นอย่างน้อย 10 มม.
3. กรณีที่แผ่นโดนความชื้นจากด้านหลัง แนะนำให้ทำสีรองพื้นด้านหลังแผ่นด้วย เพื่อป้องกันและลดการดูดซึมน้ำของแผ่น
4. การจบงานปิดขอบบริเวณขอบแผ่น หากยังมีช่องว่างด้านหลังแผ่น ให้เสริมวัสดุหนุน เช่น แผ่นพลาสติก Shim ให้เต็มก่อนขันตะปูเกลียวยึดซ้ำ หลังจากนั้น ให้ฉีดกาวพลังตะปูเป็นจุดๆหรือตลอดแนว เพื่อเสริมความแข็งแรงในการติดตั้งแผ่น และเป็นการลดช่องว่างระหว่างด้านหลังแผ่นกับผนังปูน
5. แนะนำให้ใช้ตะปูเกลียวสแตนเลส โดยเฉพาะพื้นที่ที่ต้องโดนแสงแดด, ฝ้าฝน และความชื้นเป็นประจำ
6. แนะนำให้ติดตั้งที่ความสูงไม่เกิน 10 เมตรเท่านั้น (เหมาะสำหรับที่พักอาศัยทั่วไป) กรณีใช้ในพื้นที่สูงกว่า 10 เมตร ต้องปรึกษาวิศวกรของบริษัทผู้ผลิต
7. การเก็บงานบริเวณหัวแผ่นด้านบนบนสุด แนะนำให้มีวัสดุปิดคลุมด้านบน เช่น แฟลชซิง หรือติดให้อยู่ภายใต้ชายคา เพื่อป้องกันน้ำเข้าด้านหลังแผ่นโดยตรง
8. สินค้าเป็นผนังตกแต่งเท่านั้น ไม่สามารถนำมาใช้เป็นผนังกันน้ำ 100% ผนังงานต้องมีการเตรียมผนังสำหรับกันน้ำไว้แล้ว

UNLESS OTHERWISE STATED

ALL DIMENSIONS

ARE IN MILLIMETRES

DRN:  
WANARACH K.

CHK:  
TREETEP S.

ISSUED:  
11-2023

SCALE:  
1:20


TITLE:

สารบัญ / หมายเหตุ

DRG.NO.:

SW-MV-A-00



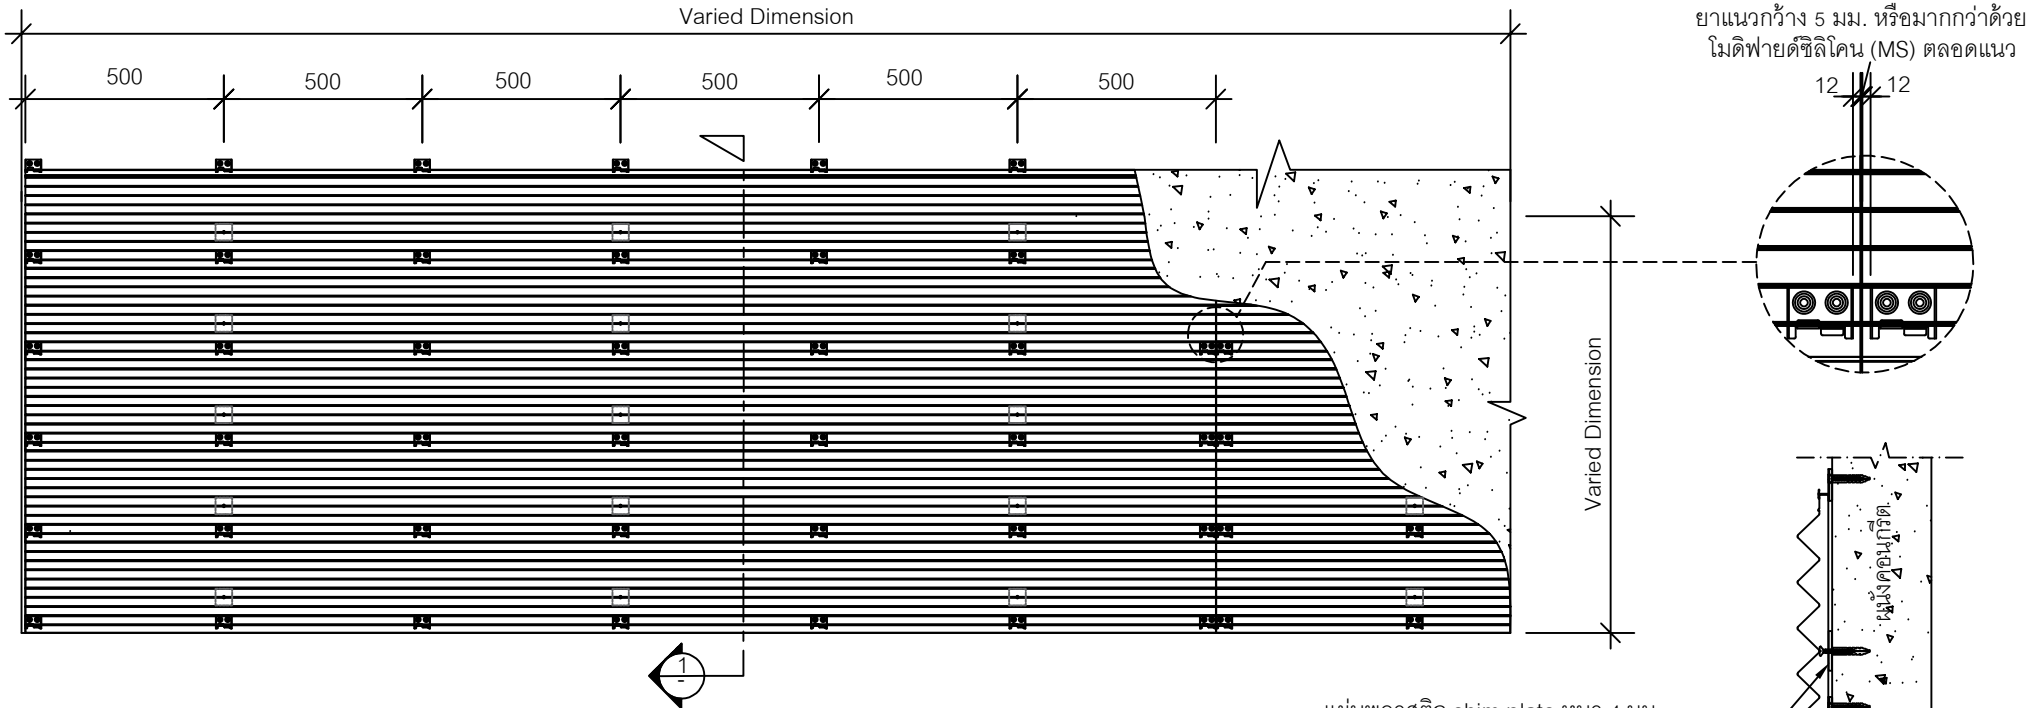

### หมายเหตุ

- 1.กรณีติดตั้งเข้ากับผนัง Precast ควรสอบถามเพิ่มเติมกับทางบริษัท Precast เรื่องการเจาะยึดผนังว่าจะทำให้หมดการรับประกันผนังหรือไม่ และน่าจะซึมเข้า Precast หรือไม่
- 2.การยึดเข้าผนังคอนกรีตควรตรวจสอบผนังให้ได้ระนาบ
- 3.การจบงานปิดขอบบริเวณขอบแผ่น หรือบริเวณหน้าต่าง สามารถออกแบบวัสดุจบงานได้ขึ้นกับผู้ออกแบบ เช่น แฟลชซิง บัวปิดขอบ เป็นต้น
- 4.รอยต่อแผ่นบริเวณหัวแผ่น และบริเวณจบงานชนวัสดุปิดขอบ ให้เว้นร่อง 5 มม. หรือมากกว่า และยาแนวด้วยโมดิฟายด์ซีลีโคน (MS)
- 5.รอยต่อแผ่นบริเวณซ้อนทับ หากต้องการให้รอยต่อเนียนตาหรือไม่เห็นรอยต่อ แนะนำให้ใช้โมดิฟายด์ซีลีโคน (MS) ยาตลอดแนว เก็บงานให้เรียบแล้วทาสีทับ

UNLESS OTHERWISE STATED  
ALL DIMENSIONS  
ARE IN MILLIMETRES


DRN: NATTAPHONG K.  
CHK: TREETEP S.  
ISSUED: 11-2023  
SCALE: 1:20

TITLE:  
DRG.NO.:


การติดตั้งไม้ตกแต่ง เอสซีจี รุ่น โมดิซ วี บนผนังคอนกรีต  
(ติดตั้งแนวนอน กรณีใช้คลิปล็อค รุ่นโมดิหน้า K-Lite SCG)

SW-MN-B-21




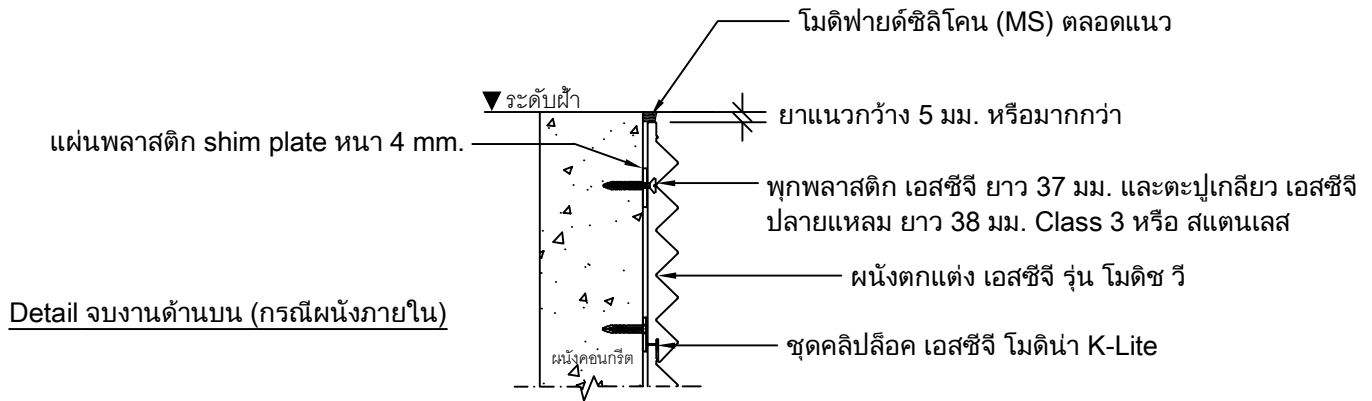


Detail ผนังงานด้านบน (กรณีผนังภายใน)

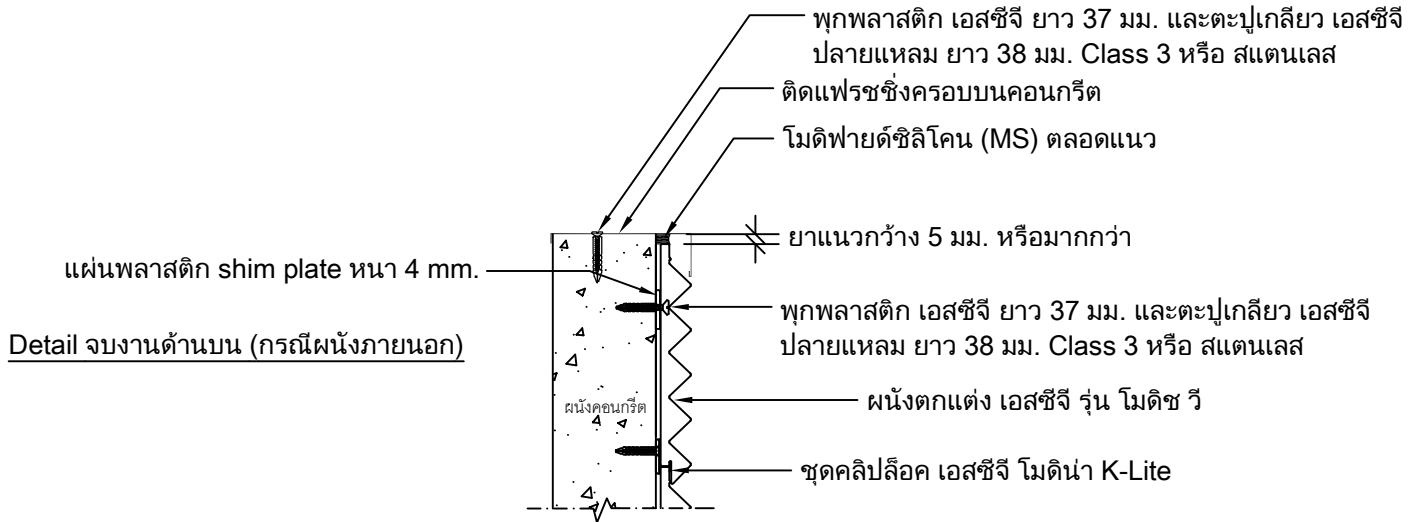

Detail ผนังงานด้านบน (กรณีผนังภายนอก)

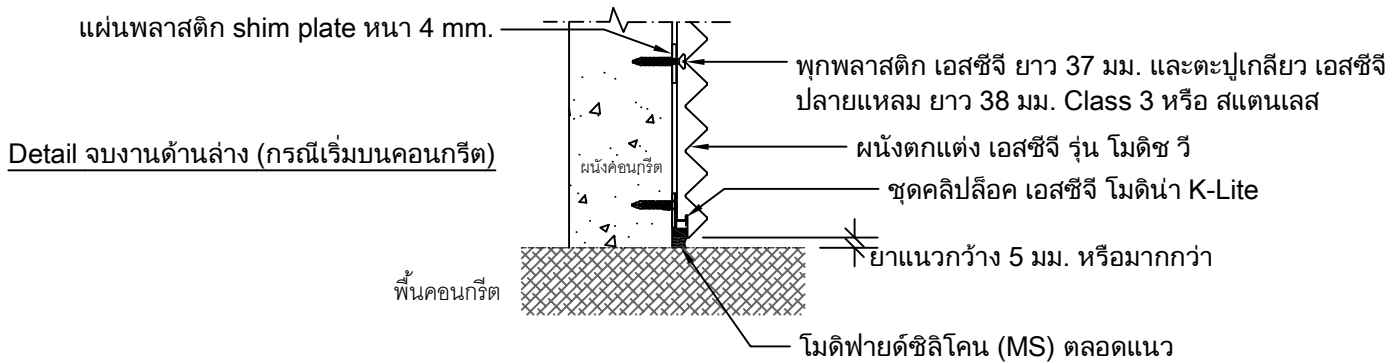


Detail ผนังงานด้านล่าง (กรณีเริ่มบนคอนกรีต)

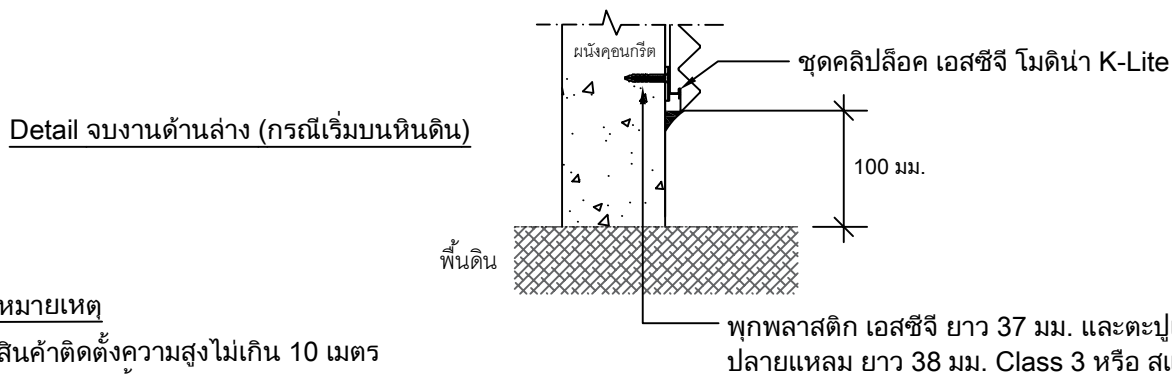


Detail ผนังงานด้านล่าง (กรณีเริ่มบนหินดิน)

หมายเหตุ

สินค้าติดตั้งความสูงไม่เกิน 10 เมตร  
 ในกรณีติดตั้งเกิน 10 เมตร ควรปรึกษาวิศวกร

UNLESS OTHERWISE STATED  ALL DIMENSIONS  ARE IN MILLIMETRES	DRN: WANARACH K.	TITLE:  การติดตั้งผนังตกแต่ง เอสซีจี รุ่น โมดิซ วี กรณีผนังคอนกรีตแนวนอน (การจบงาน 1)	
	CHK: TREETEP S.		
	ISSUED: 11-2023	DRG.NO.:	
	SCALE: 1:20	SW-MU-C-02	

Detail รอยต่อระหว่างแผ่น

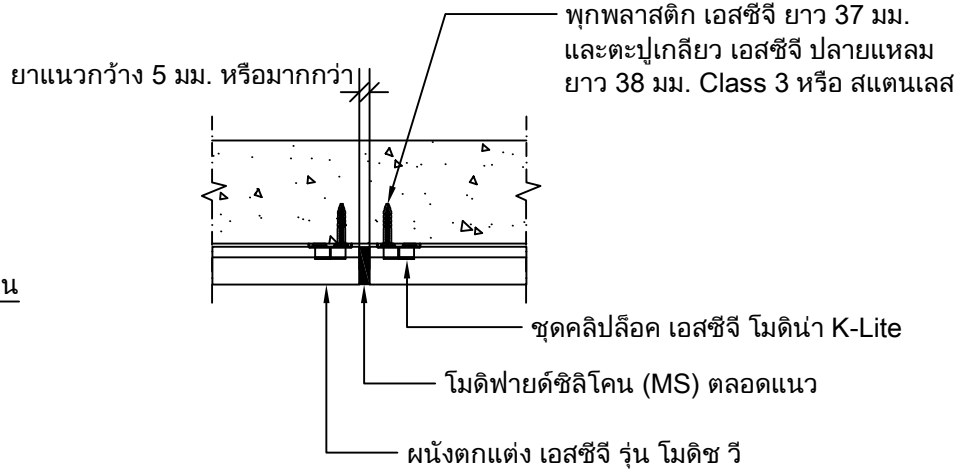

โมดิฟายด์ซิลิโคน (MS) ตลอดแนว

ผนังคอนกรีตหรือวัสดุปิดคลุมด้านข้าง เช่น บัวผนัง

ยาแนวกว้าง 5 มม. หรือมากกว่า

พุกพลาสติก เอสซีจี ยาว 37 มม. และตะปูเกลียว เอสซีจี ปลายแหลม ยาว 38 มม. Class 3 หรือ สแตนเลส


ผนังตกแต่ง เอสซีจี รุ่น โมดิซ วี

ชุดคลิปล็อค เอสซีจี โมดิน่า K-Lite

Detail จบงานด้านข้าง กรณีชนขอบคอนกรีต

โมดิฟายด์ซิลิโคน (MS) ตลอดแนว

พุกพลาสติก เอสซีจี ยาว 37 มม. และตะปูเกลียว เอสซีจี ปลายแหลม ยาว 38 มม. Class 3 หรือ สแตนเลส

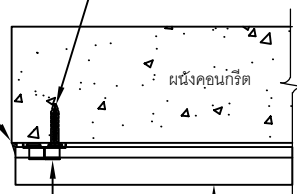

ผนังตกแต่ง เอสซีจี รุ่น โมดิซ วี

ชุดคลิปล็อค เอสซีจี โมดิน่า K-Lite

Detail จบงานด้านข้าง กรณีไม่ชนขอบคอนกรีต

หมายเหตุ

สินค้าติดตั้งความสูงไม่เกิน 10 เมตร

ในกรณีติดตั้งเกิน 10 เมตร ควรปรึกษาวิศวกร

UNLESS OTHERWISE STATED

ALL DIMENSIONS

ARE IN MILLIMETRES

DRN:  
WANARACH K.

CHK:  
TREETEP S.

ISSUED:  
11-2023

SCALE:  
1:20


TITLE:

การติดตั้งผนังตกแต่ง เอสซีจี รุ่น โมดิซ วี  
กรณีผนังคอนกรีตแนวนอน (การจบงาน 2)


DRG.NO.:

SW-MU-C-03



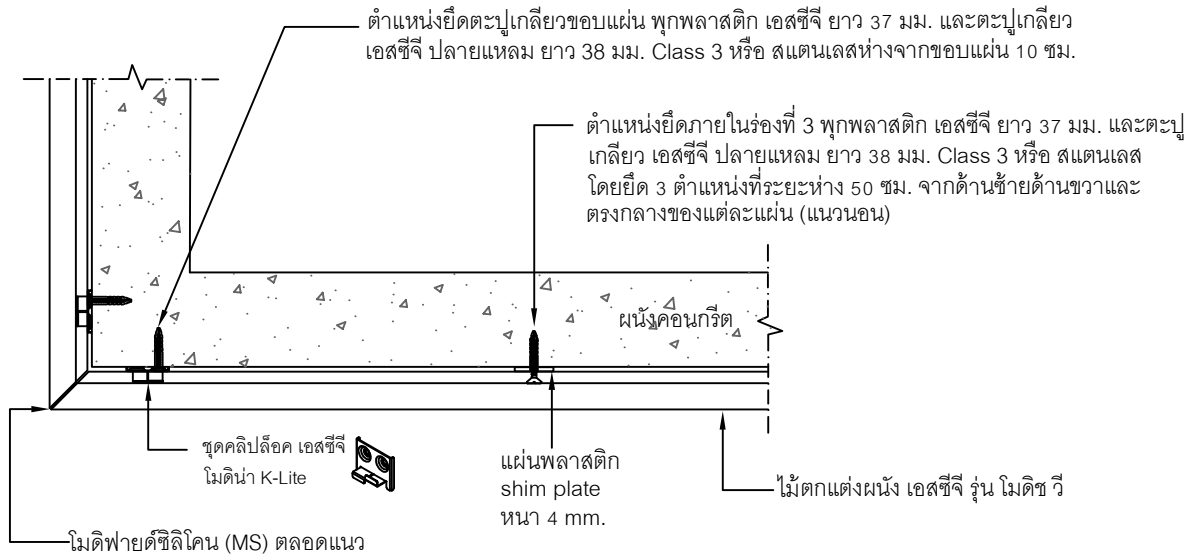

Detail ใช้งานบริเวณนอก

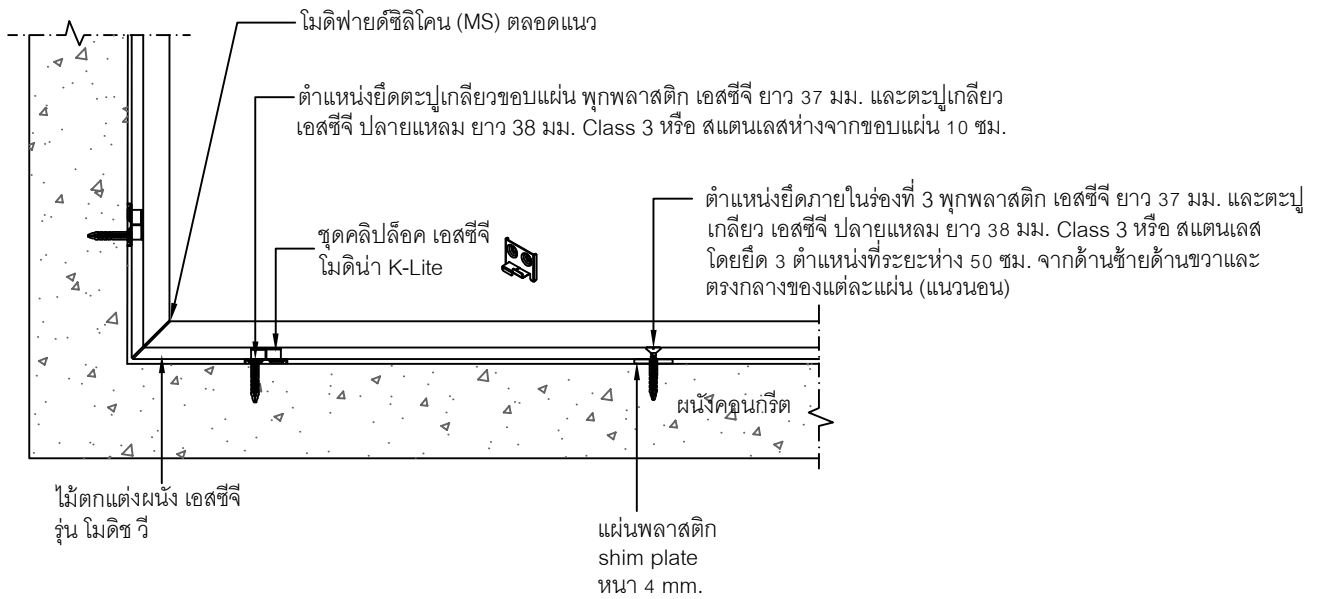


Detail ใช้งานบริเวณมุมใน

**หมายเหตุ**

สินค้าติดตั้งความสูงไม่เกิน 10 เมตร

ในกรณีติดตั้งเกิน 10 เมตร ควรปรึกษาวิศวกร

UNLESS OTHERWISE STATED ALL DIMENSIONS ARE IN MILLIMETRES	DRN: WANARACH K.	TITLE: การติดตั้งผนังตกแต่ง เอสซีจี รุ่น โมดิช วี กรณีผนังคอนกรีตแนวนอน (การจบงาน 3)	
	CHK: TREETEP S.		
	ISSUED: 11-2023	DRG.NO.:	
	SCALE: 1:20	SW-MU-C-04	