


สารบัญ


	หน้า
การติดตั้งผนังตกแต่ง เอสซีจี รุ่น โมดิโนเคิร์ฟ ซี 1 บนผนังคอนกรีต (ติดตั้งแนวตั้ง ผนังโค้งนูน)	1
การติดตั้งผนังตกแต่ง เอสซีจี รุ่น โมดิโนเคิร์ฟ ซี 1 บนผนังคอนกรีต (ติดตั้งแนวตั้ง ผนังโค้งเว้า)	2
การติดตั้งผนังตกแต่ง เอสซีจี รุ่น โมดิโนเคิร์ฟ ซี 1 (การจบงาน 1)	3
การติดตั้งผนังตกแต่ง เอสซีจี รุ่น โมดิโนเคิร์ฟ ซี 1 (การจบงาน 2)	4
การติดตั้งผนังตกแต่ง เอสซีจี รุ่น โมดิโนเคิร์ฟ ซี 1 (การจบงาน 3)	5

หมายเหตุ

- ระนาบของผนังคอนกรีตจะต้องเสมอกัน หรือค่า error ไม่เกิน 3 มม.
- กรณีแผ่นชนพื้นที่มีความชื้น แนะนำให้ติดแผ่นแรกยกสูงจากพื้นอย่างน้อย 10 มม.
- กรณีที่แผ่นโดนความชื้นจากด้านหลัง แนะนำให้ทาสีรองพื้นด้านหลังแผ่นด้วย เพื่อป้องกันและลดการดูดซึมน้ำของแผ่น
- การจบงานปิดขอบบริเวณขอบแผ่น หากยังมีช่องว่างด้านหลังแผ่น ให้เสริมวัสดุหนุน เช่น แผ่นพลาสติก Shim ให้เต็มก่อนขันตะปูเกลียวยึดซ้ำ หลังจากนั้น ให้ฉีกาวพลังตะปูเป็นจุดๆหรือตลอดแนว เพื่อเสริมความแข็งแรงในการติดตั้งแผ่น และเป็นการลดช่องว่างระหว่างด้านหลังแผ่นกับผนังปูน
- แนะนำให้ใช้ตะปูเกลียวสแตนเลส โดยเฉพาะพื้นที่ที่ต้องโดนแสงแดด, น้ำฝน และความชื้นเป็นประจำ
- แนะนำให้ติดตั้งที่ความสูงไม่เกิน 10 เมตรเท่านั้น (เหมาะสำหรับที่พักอาศัยทั่วไป) กรณีใช้ในพื้นที่สูงกว่า 10 เมตร ต้องปรึกษาวิศวกรของบริษัทผู้ผลิต
- การเก็บงานบริเวณหัวแผ่นด้านบนบนสุด แนะนำให้มีวัสดุปิดคลุมด้านบน เช่น แพลชชิ่ง หรือติดให้อยู่ภายใต้ชายคา เพื่อป้องกันน้ำเข้าด้านหลังแผ่นโดยตรง
- สินค้าเป็นผนังตกแต่งเท่านั้น ไม่สามารถนำมาใช้เป็นผนังกันน้ำ 100% ผนังงานต้องมีการเตรียมผนังสำหรับกันน้ำไว้แล้ว
- การติดตั้งกับผนังโค้ง ควรมีรัศมี (ค่า R) ไม่น้อยกว่า 50 ซม.


UNLESS OTHERWISE STATED ALL DIMENSIONS ARE IN MILLIMETRES	DRN: WANARACH K.	TITLE: สารบัญ / หมายเหตุ	
	CHK: PEELAK W.		
	ISSUED: 11-2023	DRG.NO.:	SW-MC1-A-00
	SCALE: 1:20		



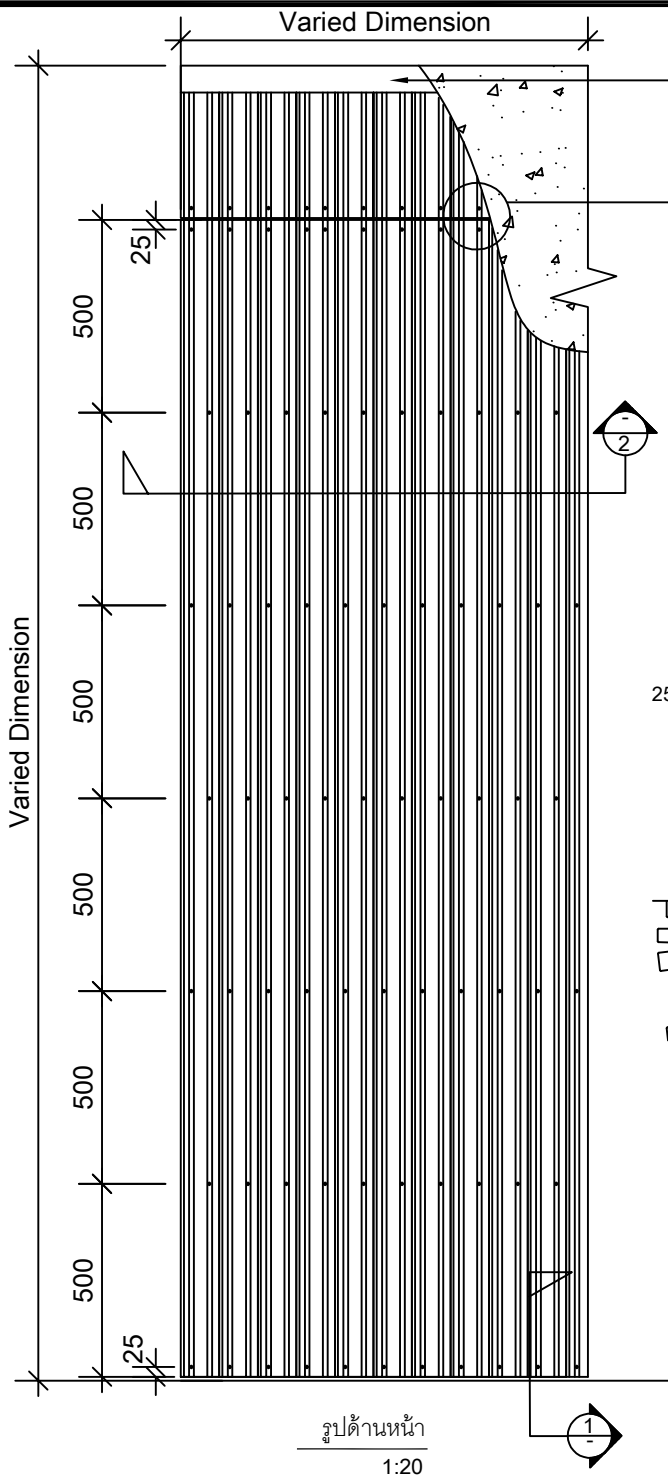


รูปด้านหน้า
1:20

แนะนำให้มีส่วนปิดคลุมด้านบน เช่น บัวผนัง, แผ่นสปรอตบอร์ด หรือ ติดให้อยู่ภายใต้ชายคา เพื่อป้องกันน้ำเข้าด้านหลังแผ่นโดยตรง กรณีใช้งานภายนอก

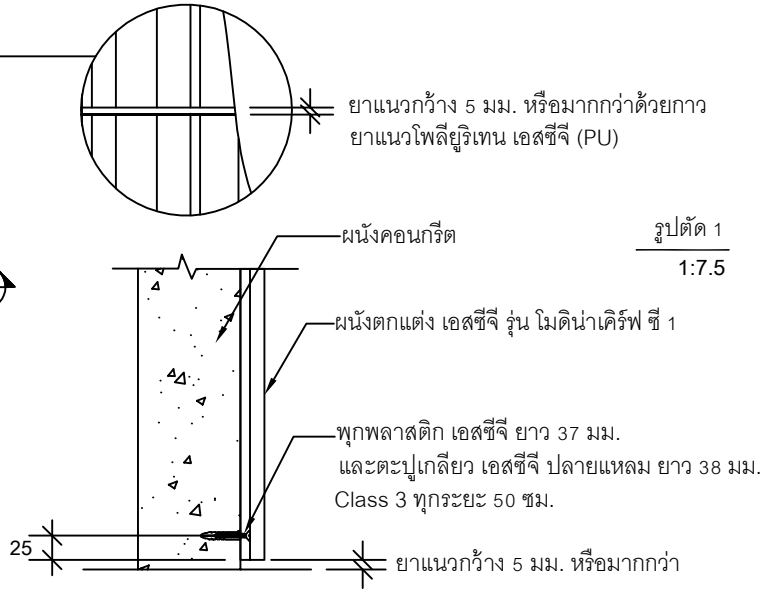

รูปตัด 1
1:7.5

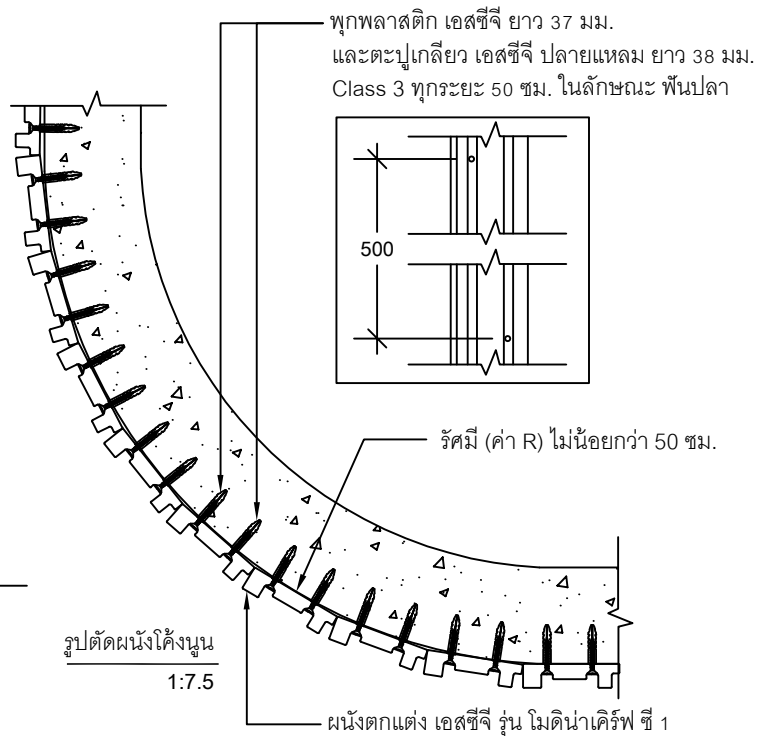

รูปตัดผนังโค้งนูน
1:7.5

หมายเหตุ

สำหรับกรณีใช้งานภายนอก ควรปฏิบัติดังนี้
- ควรใช้ตะปูเกลียวสแตนเลส โดยเฉพาะอย่างยิ่งบริเวณที่ต้องโดนแสงแดด, น้ำฝน และความชื้น เป็นประจำ


UNLESS OTHERWISE STATED
ALL DIMENSIONS
ARE IN MILLIMETRES

DRN:
WANARACH K.
CHK:
THUNSI V.
ISSUED:
11-2023
SCALE:
1:20

TITLE:
การติดตั้งผนังตกแต่ง เอสซีจี รุ่น โมดิโนเคิร์ฟ ซี 1 บนผนังคอนกรีต
(ติดตั้งแนวตั้ง ผนังโค้งนูน)


DRG.NO.:
SW-MC1-A-01



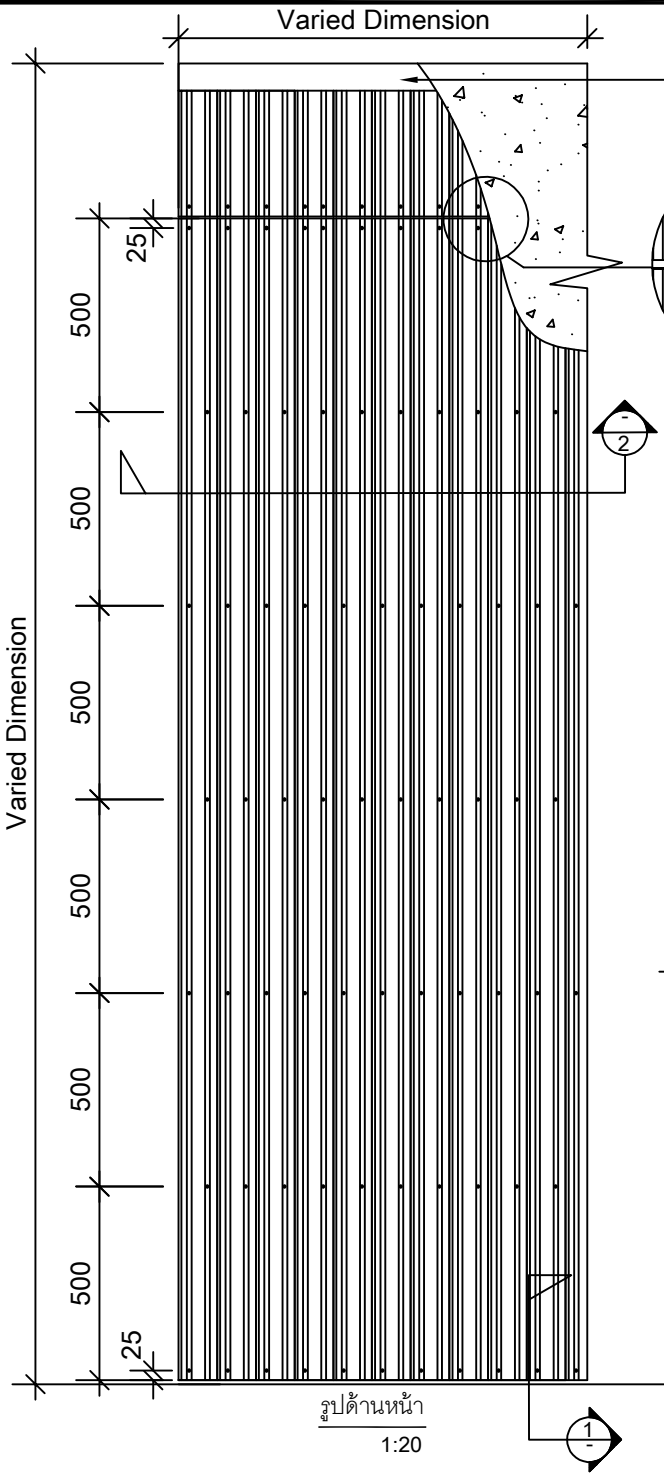


รูปด้านหน้า
1:20


แนะนำให้ใช้วัสดุปิดคลุมด้านบน เช่น บัวผนัง, แผ่นสมาทท์บอร์ด หรือ ติดให้อยู่ภายใต้ชายคา เพื่อป้องกันน้ำเข้าด้านหลังแผ่นโดยตรง กรณีใช้งานภายนอก

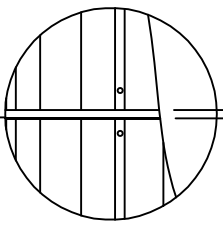

ยาแนวกว้าง 5 มม. หรือมากกว่าด้วยกาว ยาแนวโพลียูรีเทน เอสซีจี (PU)

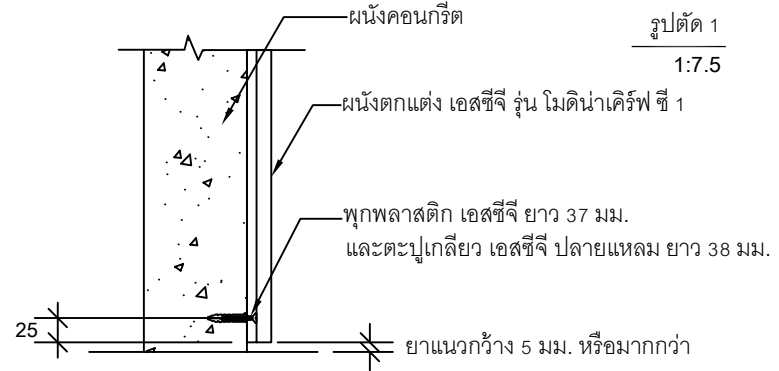

รูปตัด 1
1:7.5

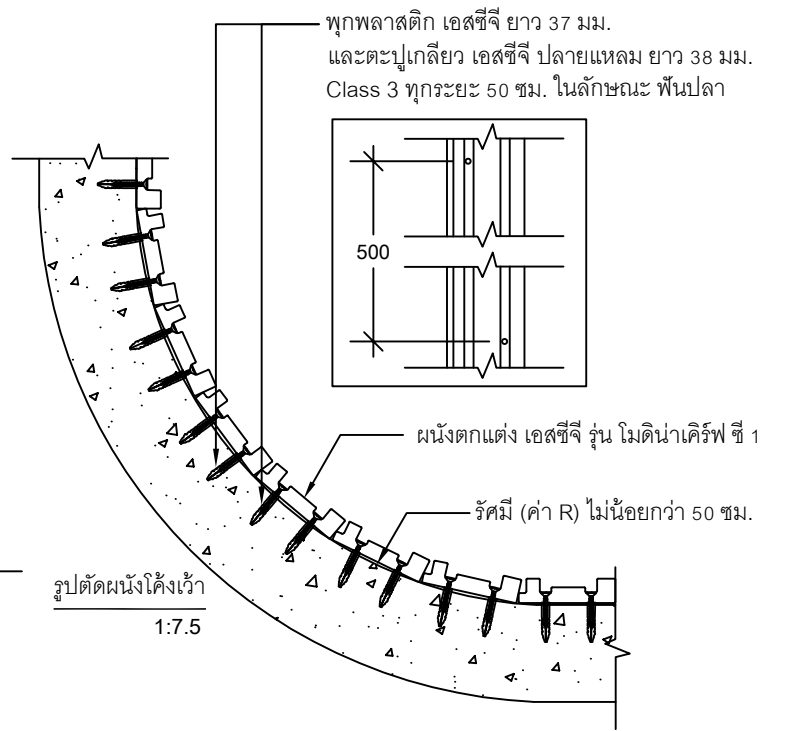


รูปตัดผนังโค้ง
1:7.5


หมายเหตุ

สำหรับกรณีใช้งานภายนอก ควรปฏิบัติดังนี้
- ควรใช้ตะปูเกลียวสแตนเลส โดยเฉพาะอย่างยิ่งบริเวณที่ต้องโดนแสงแดด, น้ำฝน และความชื้น เป็นประจำ


UNLESS OTHERWISE STATED ALL DIMENSIONS ARE IN MILLIMETRES	DRN: WANARACH K.	TITLE: การติดตั้งผนังตกแต่ง เอสซีจี รุ่น โมดิโน้เคิร์ฟ ซี 1 บนผนังคอนกรีต (ติดตั้งแนวตั้ง ผนังโค้ง)
	CHK: TREETEP S.	
	ISSUED: 11-2023	DRG.NO.: SW-MC1-A-02
	SCALE: 1:20	

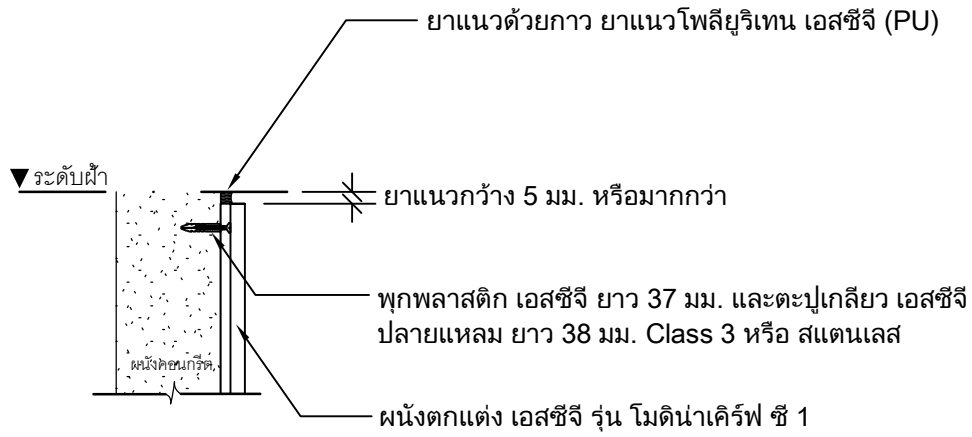

Detail ใช้งานด้านบน (กรณีผนังภายใน)

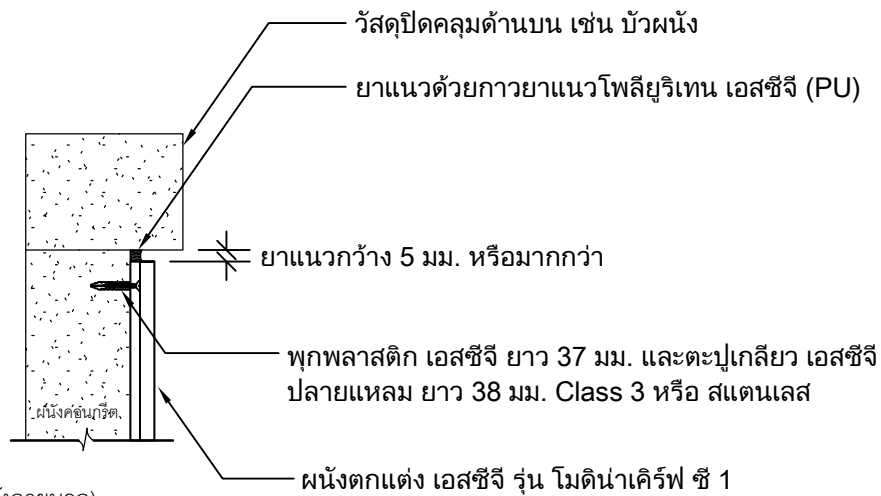

Detail ใช้งานด้านบน (กรณีผนังภายนอก)

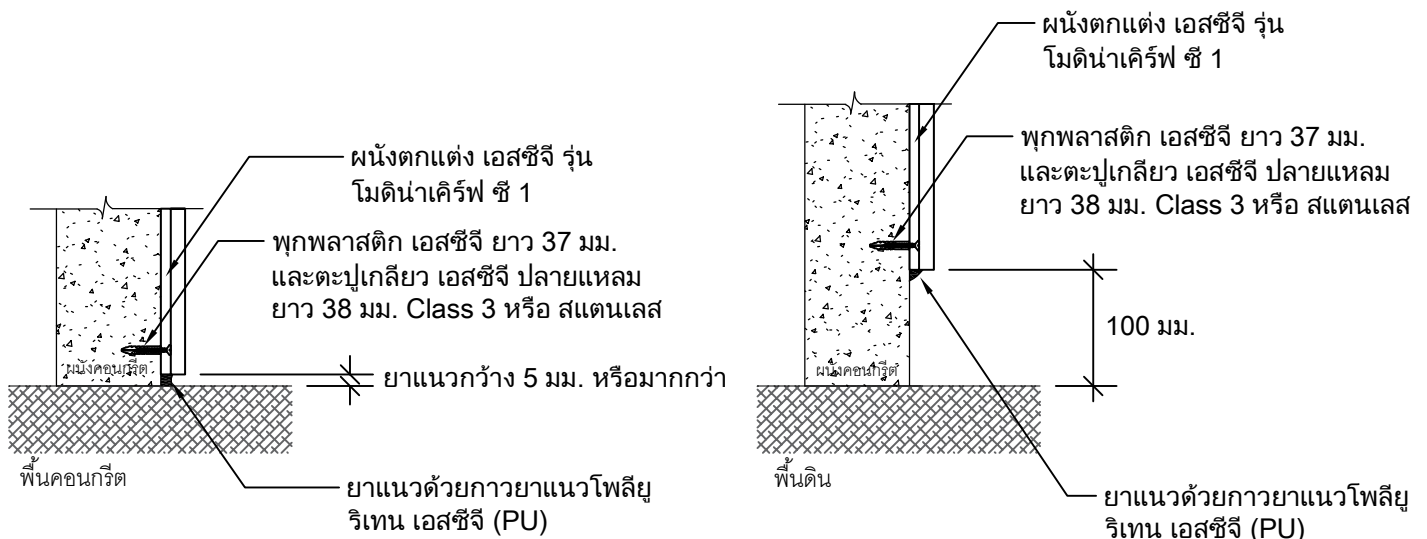

Detail ใช้งานด้านล่าง (พื้นคอนกรีต)

Detail ใช้งานด้านล่าง (พื้นดิน)

UNLESS OTHERWISE STATED
ALL DIMENSIONS
ARE IN MILLIMETRES

DRN:
WANARACH K.

CHK:
TREETEP S.

ISSUED:
11-2023

SCALE:
1:20


TITLE:

การติดตั้งผนังตงแต่ง เอสซีจี รุ่น โมดิเน่าเคิร์ฟ ซี 1 (การจบงาน 1)


DRG.NO.:

SW-MC1-A-03




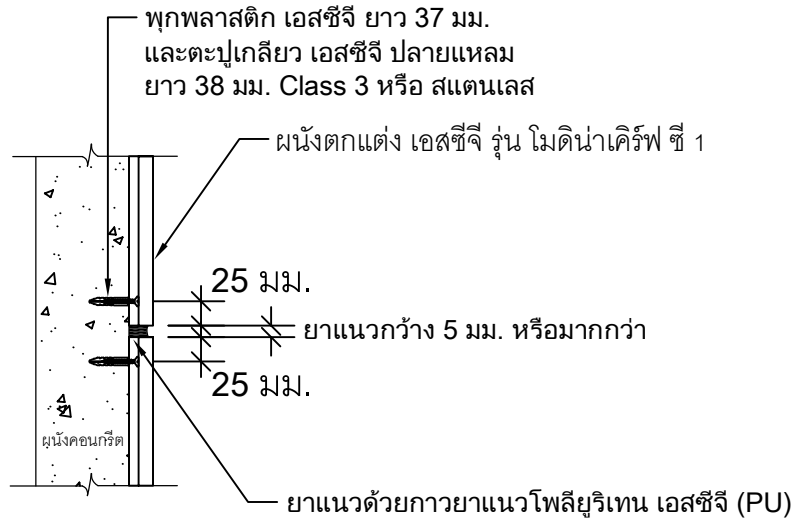

Detail รอยต่อระหว่างแผ่น

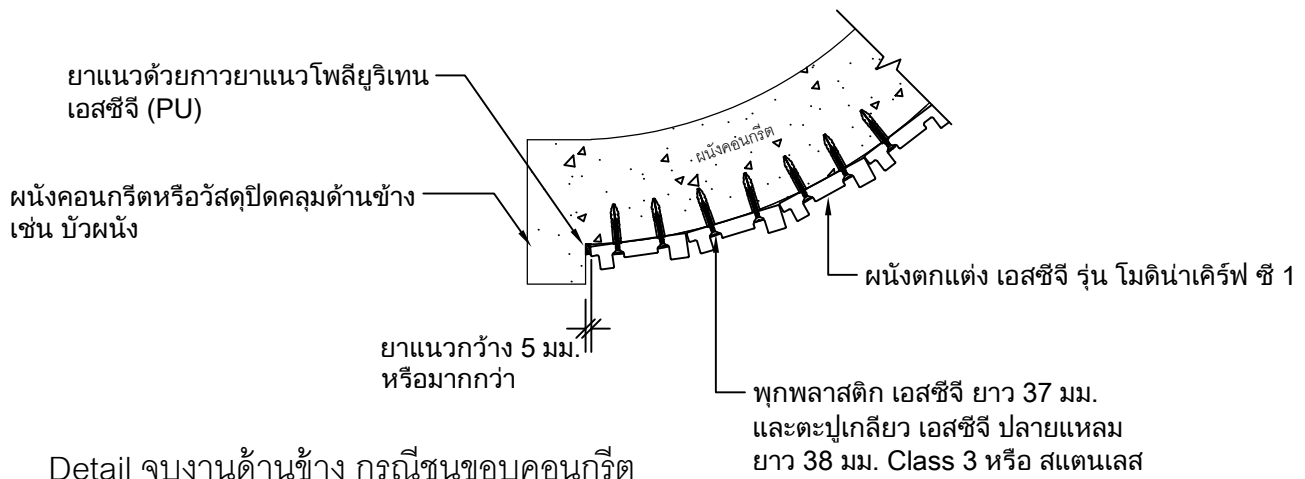

Detail ใช้งานด้านข้าง กรณีชนขอบคอนกรีต

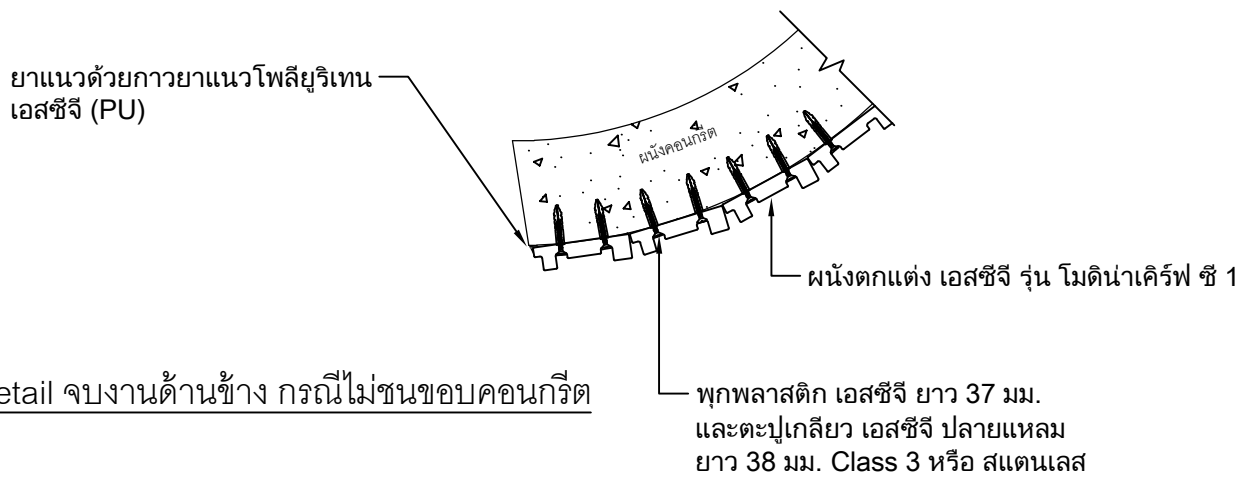


Detail ใช้งานด้านข้าง กรณีไม่ชนขอบคอนกรีต

UNLESS OTHERWISE STATED
ALL DIMENSIONS
ARE IN MILLIMETRES


DRN:
WANARACH K.
CHK:
TREETEP S.
ISSUED:
11-2023
SCALE:
1:20

TITLE:
การติดตั้งผนังดกแต่ง เอสซีจี รุ่น โมดิโนเคิร์ฟ ซี 1 (การจบงาน 2)
DRG.NO.:
SW-MC1-A-04



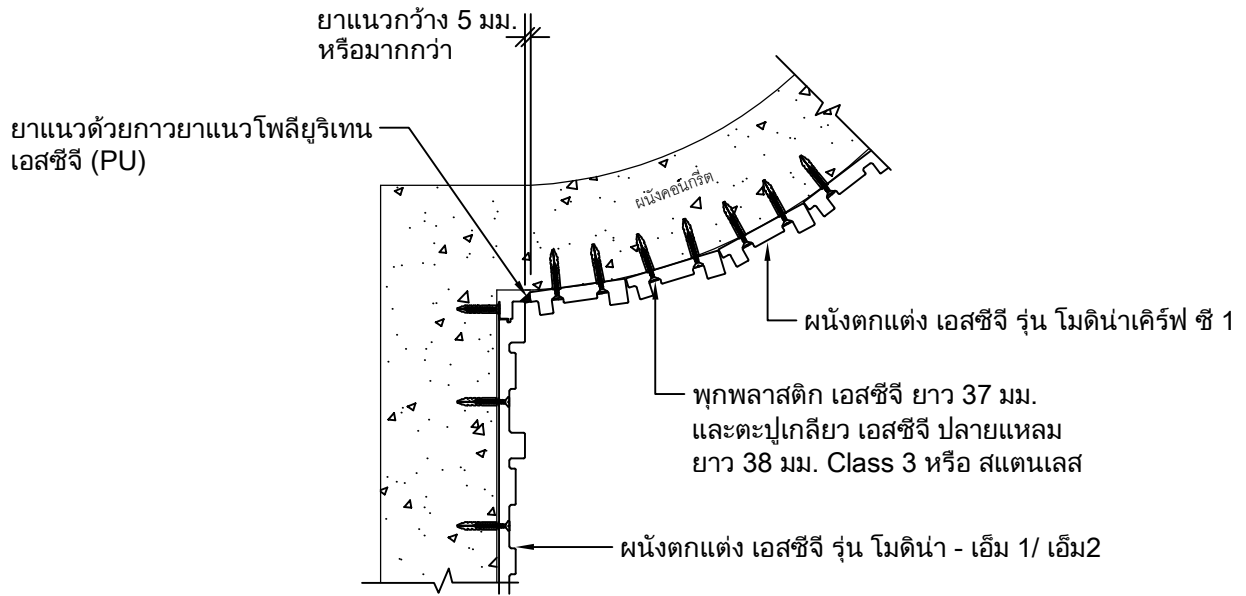

Detail งบประมาณด้านข้างผนังคองกรีต กรณีชนผนังตกระตัง เอสซีจี รุ่น โมดิโนเคิร์ฟ ซี 1 - เอ็ม 1/ เอ็ม2

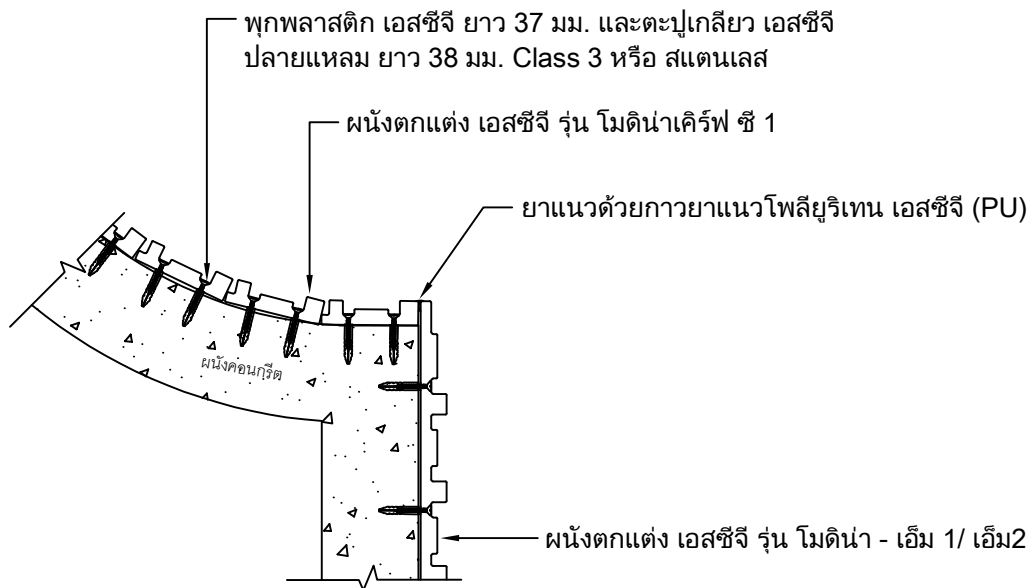

Detail งบประมาณด้านข้างผนังคองกรีต กรณีชนผนังตกระตัง เอสซีจี รุ่น โมดิโนเคิร์ฟ ซี 1 - เอ็ม 1/ เอ็ม2

UNLESS OTHERWISE STATED ALL DIMENSIONS ARE IN MILLIMETRES	DRN: WANARACH K.	TITLE: การติดตั้งผนังตกระตัง เอสซีจี รุ่น โมดิโนเคิร์ฟ ซี 1 (การจบงาน 3)	
	CHK: TREETEP S.		
	ISSUED: 11-2023	DRG.NO.: SW-MC1-A-05	
	SCALE: 1:20		


สารบัญ


	หน้า
การติดตั้งผนังตกแต่ง เอสซีจี รุ่น โมดิโนเคิร์ฟ ซี 2 บนผนังคอนกรีต (ติดตั้งแนวตั้ง ผนังโค้งนูน)	1
การติดตั้งผนังตกแต่ง เอสซีจี รุ่น โมดิโนเคิร์ฟ ซี 2 บนผนังคอนกรีต (ติดตั้งแนวตั้ง ผนังโค้งเว้า)	2
การติดตั้งผนังตกแต่ง เอสซีจี รุ่น โมดิโนเคิร์ฟ ซี 2 (การจบงาน 1)	3
การติดตั้งผนังตกแต่ง เอสซีจี รุ่น โมดิโนเคิร์ฟ ซี 2 (การจบงาน 2)	4
การติดตั้งผนังตกแต่ง เอสซีจี รุ่น โมดิโนเคิร์ฟ ซี 2 (การจบงาน 3)	5

หมายเหตุ

1. ระนาบของผนังคอนกรีตจะต้องเสมอกัน หรือค่า error ไม่เกิน 3 มม.
2. กรณีแผ่นชนพื้นที่มีความชื้น แนะนำให้ติดแผ่นแรกยกสูงจากพื้นอย่างน้อย 10 มม.
3. กรณีที่แผ่นโดนความชื้นจากด้านหลัง แนะนำให้ทาสีรองพื้นด้านหลังแผ่นด้วย เพื่อป้องกันและลดการดูดซึมน้ำของแผ่น
4. การจบงานปิดขอบบริเวณขอบแผ่น หากยังมีช่องว่างด้านหลังแผ่น ให้เสริมวัสดุหนุน เช่น แผ่นพลาสติก Shim ให้เต็มก่อนขันตะปูเกลียวยึดซ้ำ หลังจากนั้น ให้ฉีกาวพลังตะปูเป็นจุดๆหรือตลอดแนว เพื่อเสริมความแข็งแรงในการติดตั้งแผ่น และเป็นการลดช่องว่างระหว่างด้านหลังแผ่นกับผนังปูน
5. แนะนำให้ใช้ตะปูเกลียวสแตนเลส โดยเฉพาะพื้นที่ที่ต้องโดนแสงแดด, น้ำฝน และความชื้นเป็นประจำ
6. แนะนำให้ติดตั้งที่ความสูงไม่เกิน 10 เมตรเท่านั้น (เหมาะสำหรับที่พักอาศัยทั่วไป) กรณีใช้ในที่สูงกว่า 10 เมตร ต้องปรึกษาวิศวกรของบริษัทผู้ผลิต
7. การเก็บงานบริเวณหัวแผ่นด้านบนสุด แนะนำให้มีวัสดุปิดคลุมด้านบน เช่น แพลชซิง หรือติดให้อยู่ภายใต้ชายคา เพื่อป้องกันน้ำเข้าด้านหลังแผ่นโดยตรง
8. สินค้าเป็นผนังตกแต่งเท่านั้น ไม่สามารถนำมาใช้เป็นผนังกันน้ำ 100% ผนังงานต้องมีการเตรียมผนังสำหรับกันน้ำไว้แล้ว
9. การติดตั้งกับผนังโค้ง ควรมีรัศมี (ค่า R) ไม่น้อยกว่า 50 ซม.


UNLESS OTHERWISE STATED ALL DIMENSIONS ARE IN MILLIMETRES	DRN: WANARACH K.	TITLE: สารบัญ / หมายเหตุ	
	CHK: TREETEP S.		
	ISSUED: 11-2023	DRG.NO.:	SW-MC2-A-00
	SCALE: 1:20		



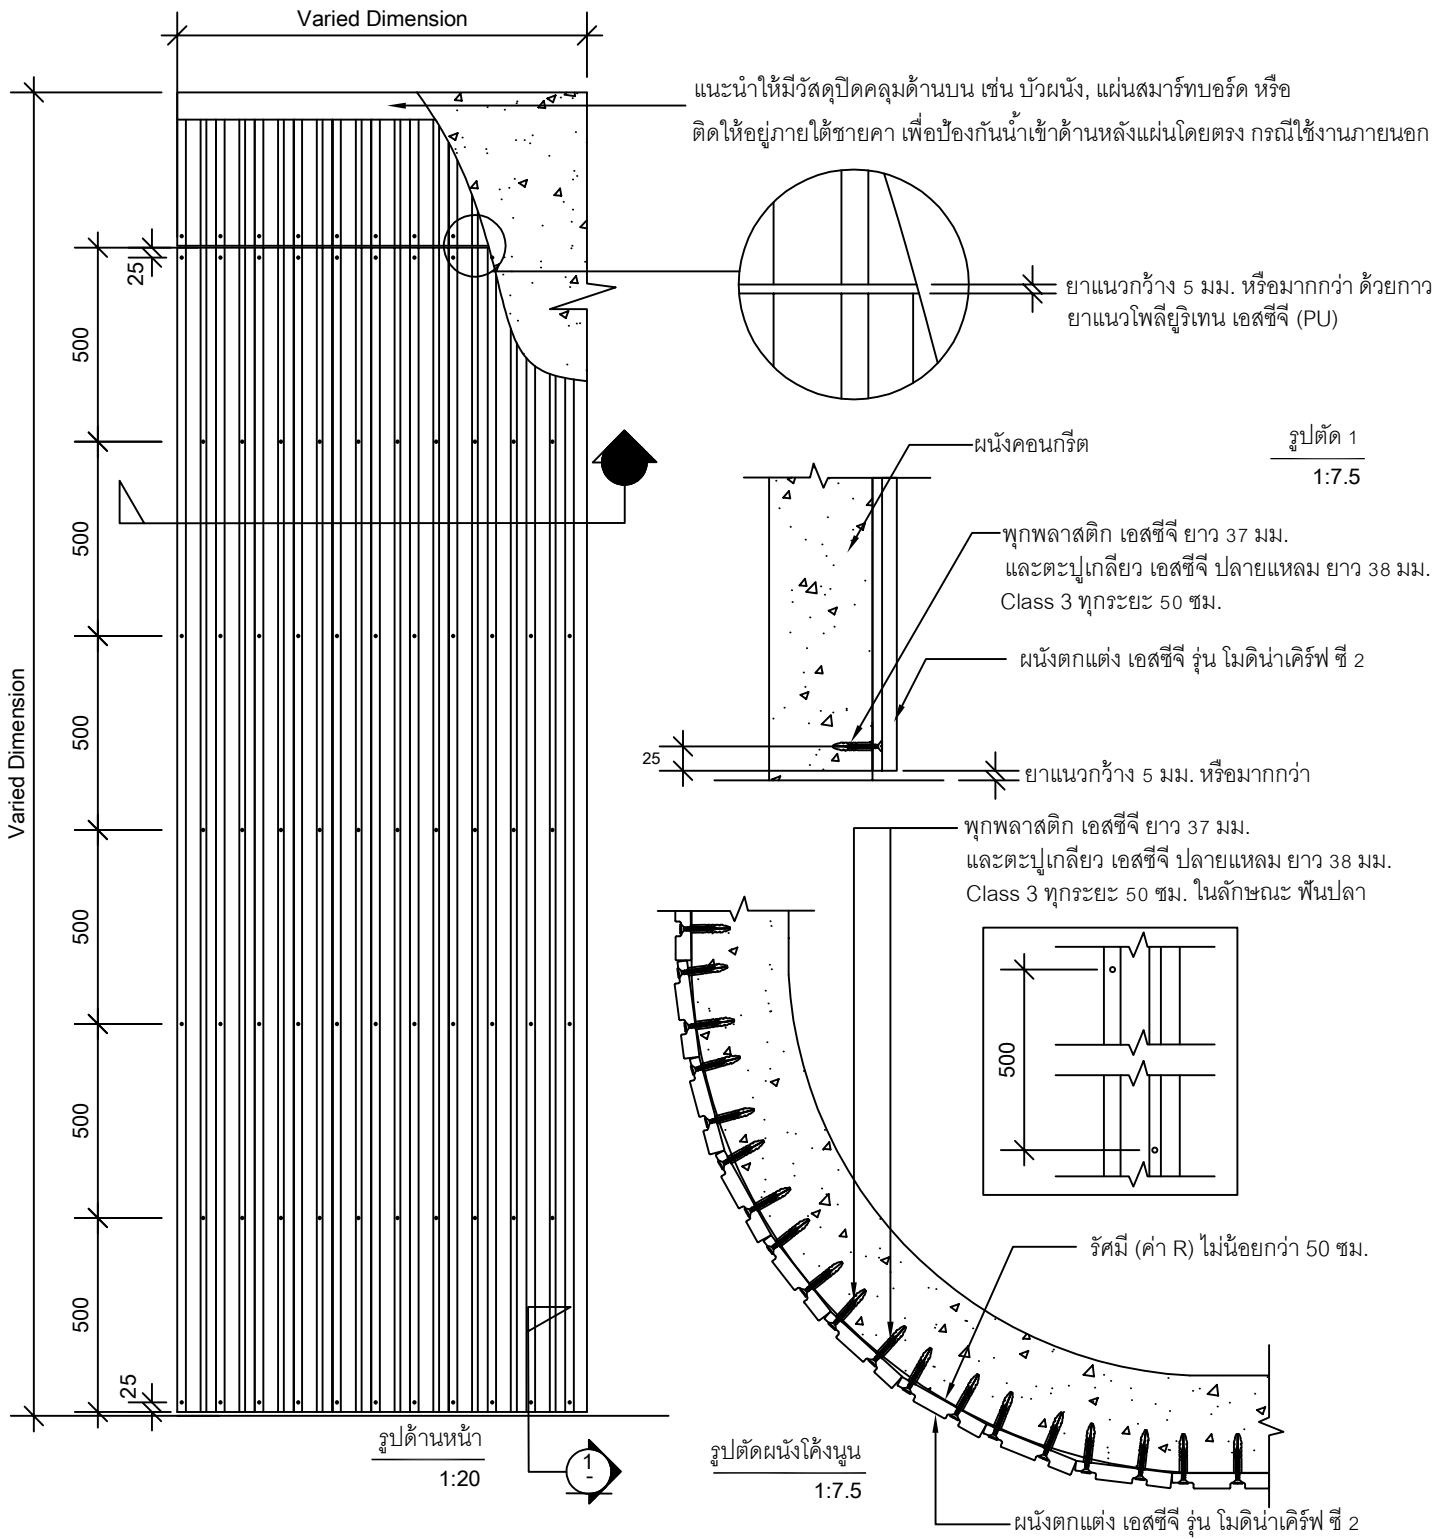

หมายเหตุ
 สำหรับกรณีใช้งานภายนอก ควรปฏิบัติดังนี้
 - ควรใช้ตะปูเกลียวสแตนเลส โดยเฉพาะอย่างยิ่งบริเวณที่ต้องโดนแสงแดด, น้ำฝน และความชื้น เป็นประจำ

UNLESS OTHERWISE STATED ALL DIMENSIONS ARE IN MILLIMETRES	DRN: WANARACH K.	TITLE: การติดตั้งผนังตกแต่ง เอสซีจี รุ่น โมดิโนเคิร์ฟ ซี 2 บนผนังคอนกรีต (ติดตั้งแนวตั้ง ผนังโค้งนูน)
	CHK: TREETEP S.	
	ISSUED: 11-2023	DRG.NO.:
	SCALE: 1:20	SW-MC2-A-01

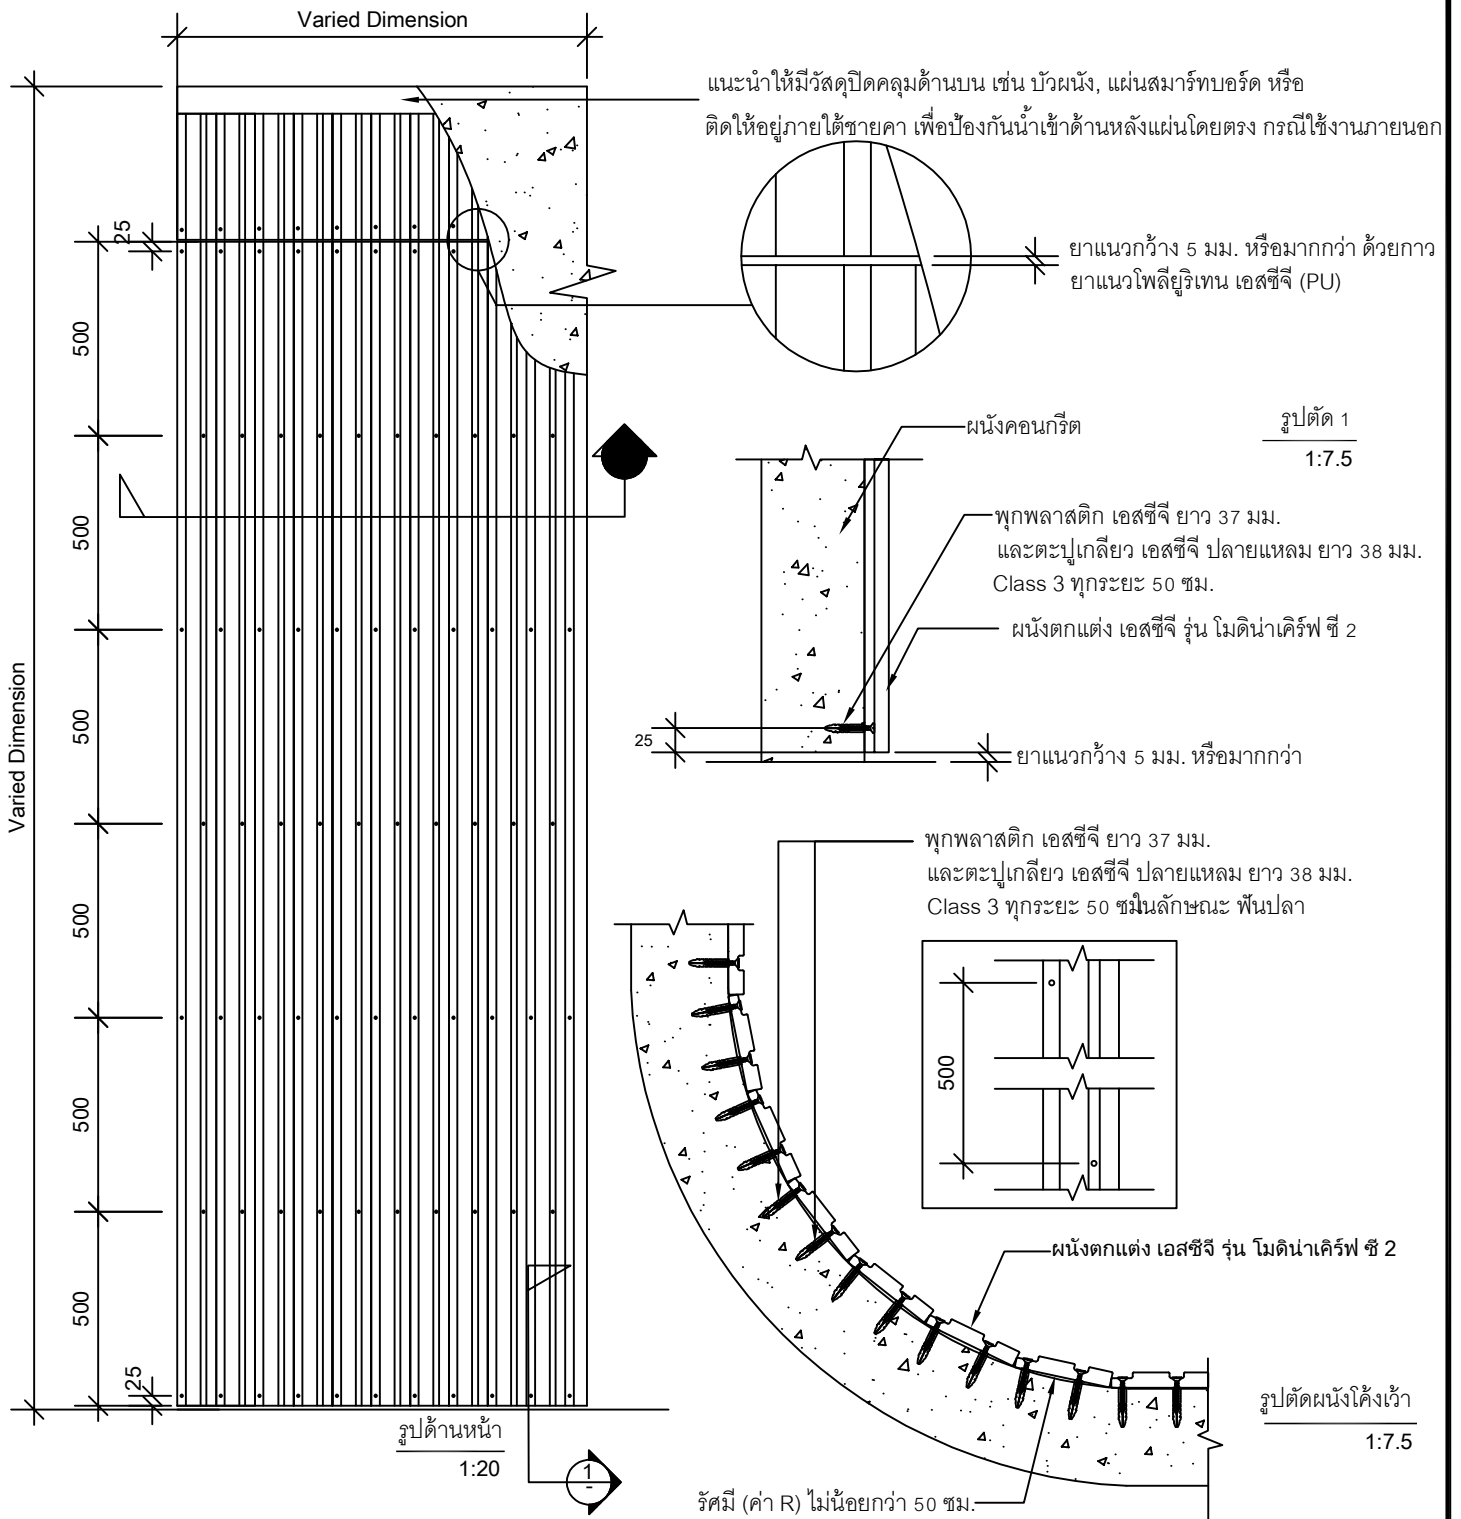

หมายเหตุ

สำหรับกรณีใช้งานภายนอก ควรปฏิบัติดังนี้

- ควรใช้ตะปูเกลียวสแตนเลส โดยเฉพาะอย่างยิ่งบริเวณที่ต้องโดนแสงแดด, น้ำฝน และความชื้น เป็นประจำ

UNLESS OTHERWISE STATED
ALL DIMENSIONS
ARE IN MILLIMETRES

DRN:
WANARACH K.

CHK:
TREETEP S.

ISSUED:
11-2023

SCALE:
1:20





TITLE:

การติดตั้งผนังตกแต่ง เอสซีจี รุ่น โมดิโนเคิร์ฟ ซี 2 บนผนังคอนกรีต
(ติดตั้งแนวตั้ง ผนังโค้ง)

DRG.NO.:

SW-MC2-A-02



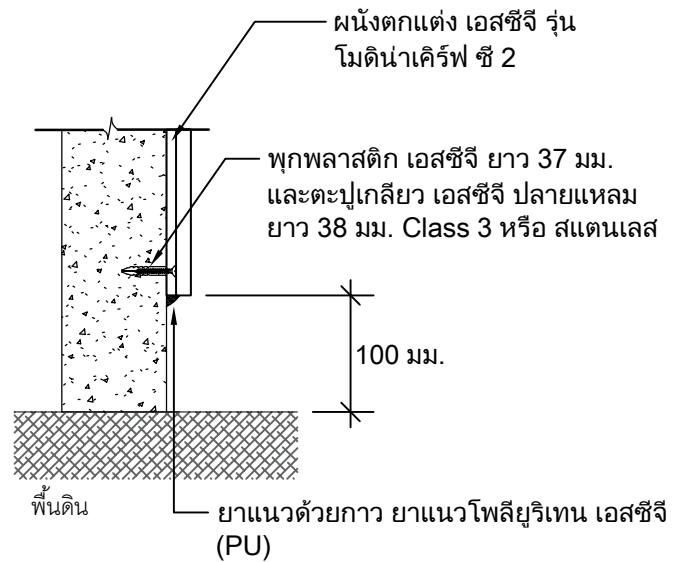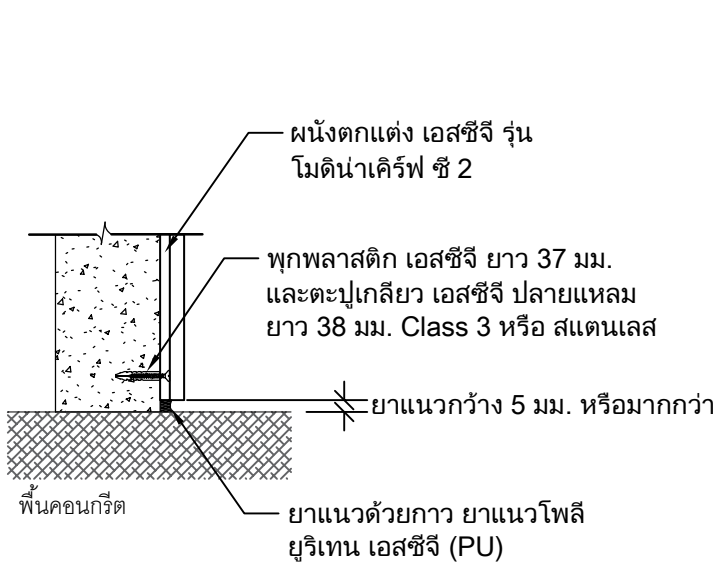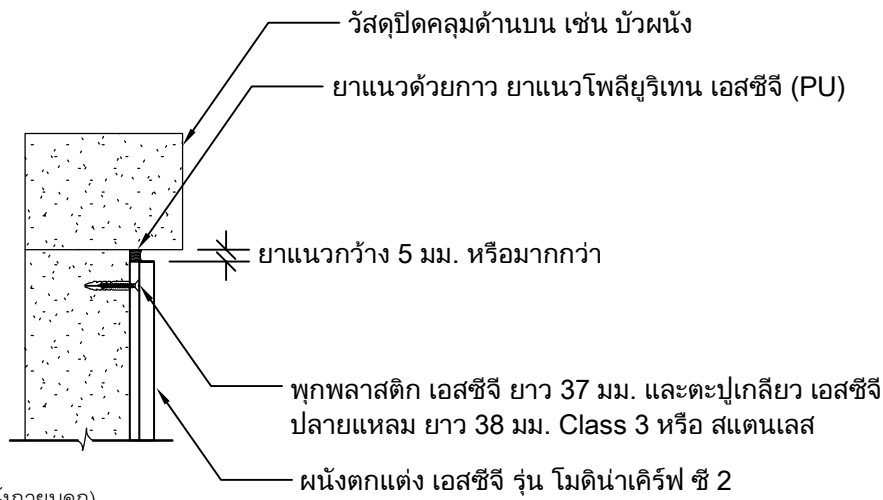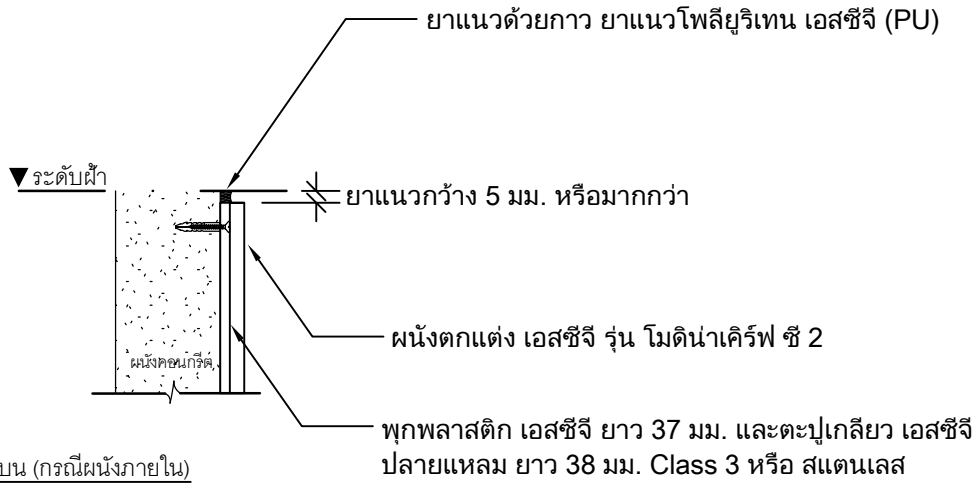

UNLESS OTHERWISE STATED
ALL DIMENSIONS
ARE IN MILLIMETRES

DRN:
WANARACH K.

CHK:
TREETEP S.

ISSUED:
11-2023

SCALE:
1:20





TITLE:

การติดตั้งผนังตกแต่ง เอสซีจี รุ่น โมติน่าเคิร์ฟ ซี 2 (การจบงาน 1)

DRG.NO.:

SW-MC2-A-03



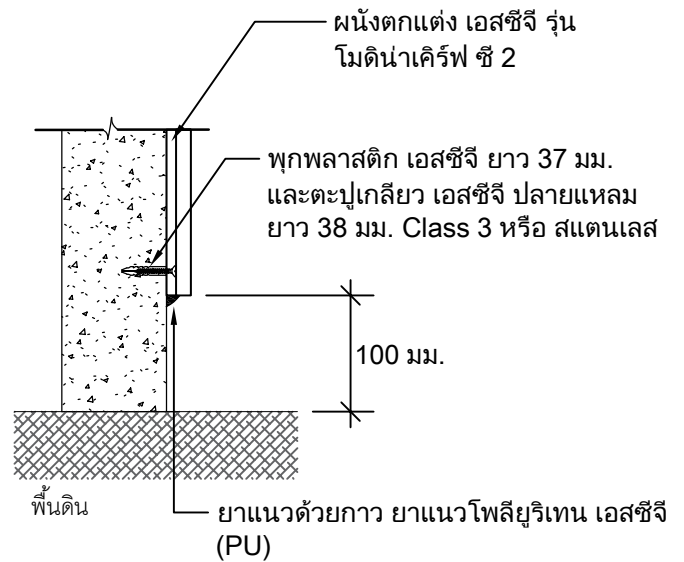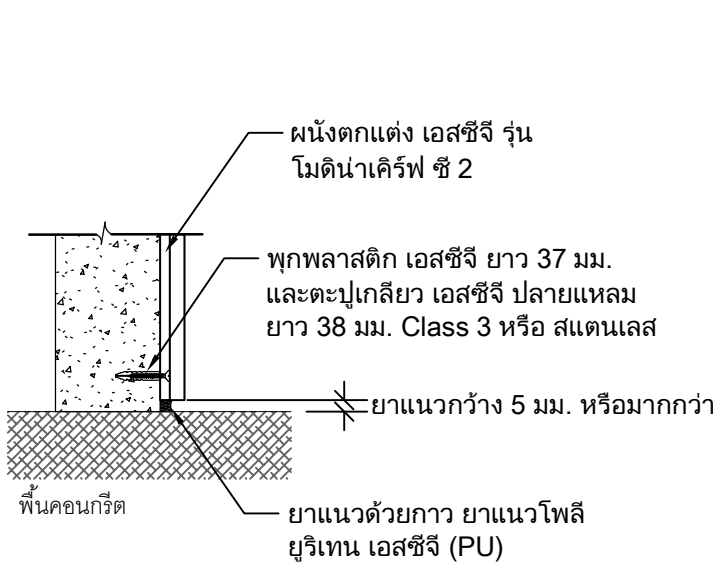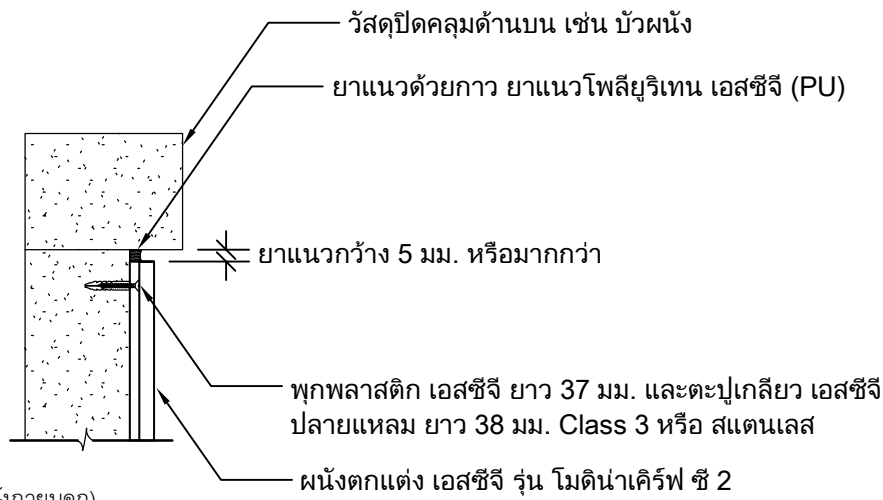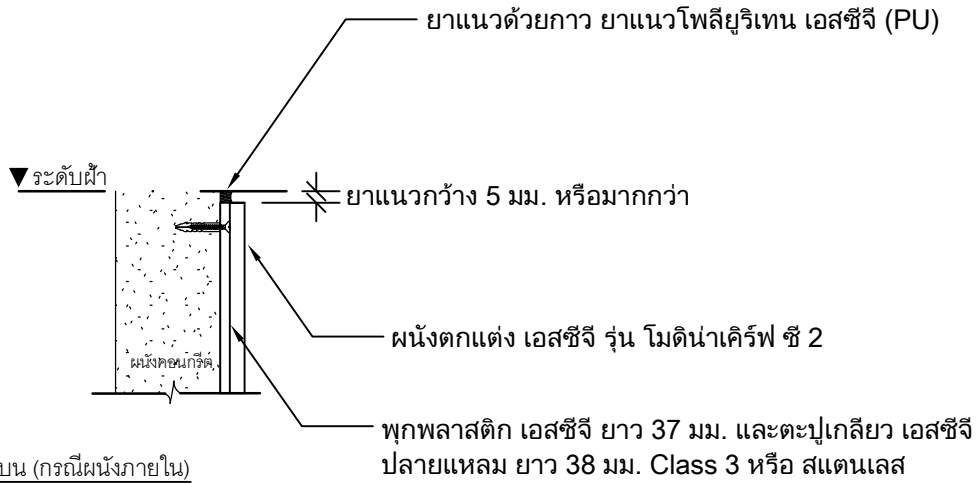

UNLESS OTHERWISE STATED
ALL DIMENSIONS
ARE IN MILLIMETRES

DRN:
WANARACH K.

CHK:
TREETEP S.

ISSUED:
11-2023

SCALE:
1:20


TITLE:

การติดตั้งผนังตกแต่ง เอสซีจี รุ่น โมติน่าเคิร์ฟ ซี 2 (การจบงาน 1)


DRG.NO.:

SW-MC2-A-03



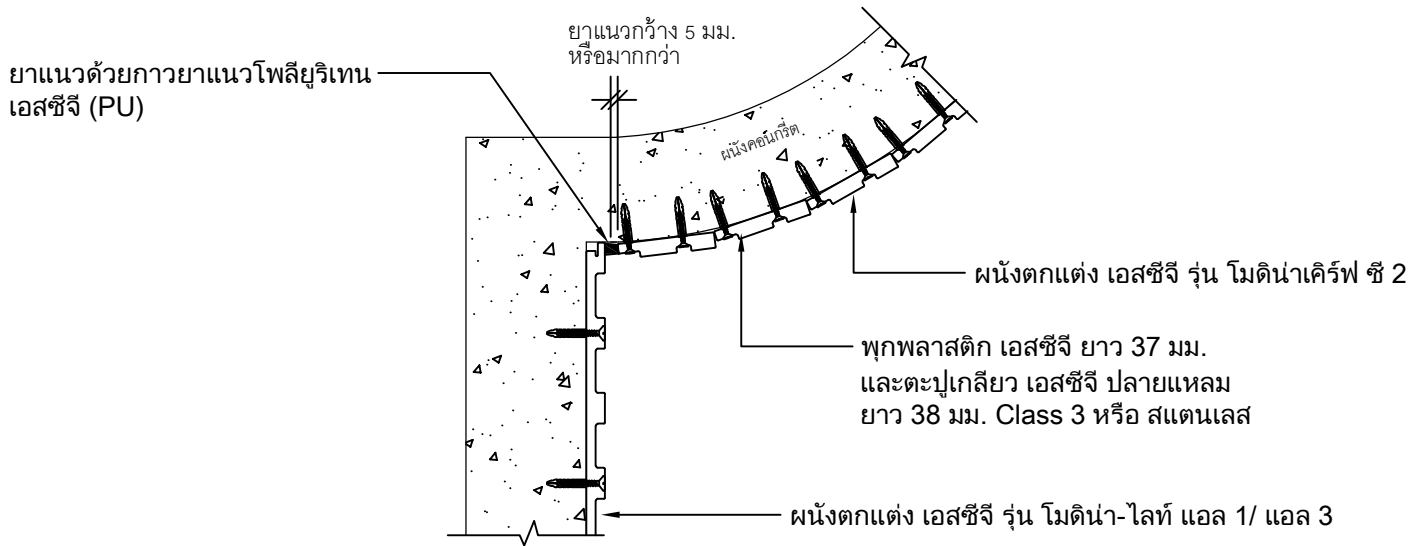

Detail งบประมาณด้านข้างผนังโค้งนูน กรณีชนผนังตกแต่ง เอสซีจี รุ่น โมติน่า ไลท์- แอล 1/ แอล 3

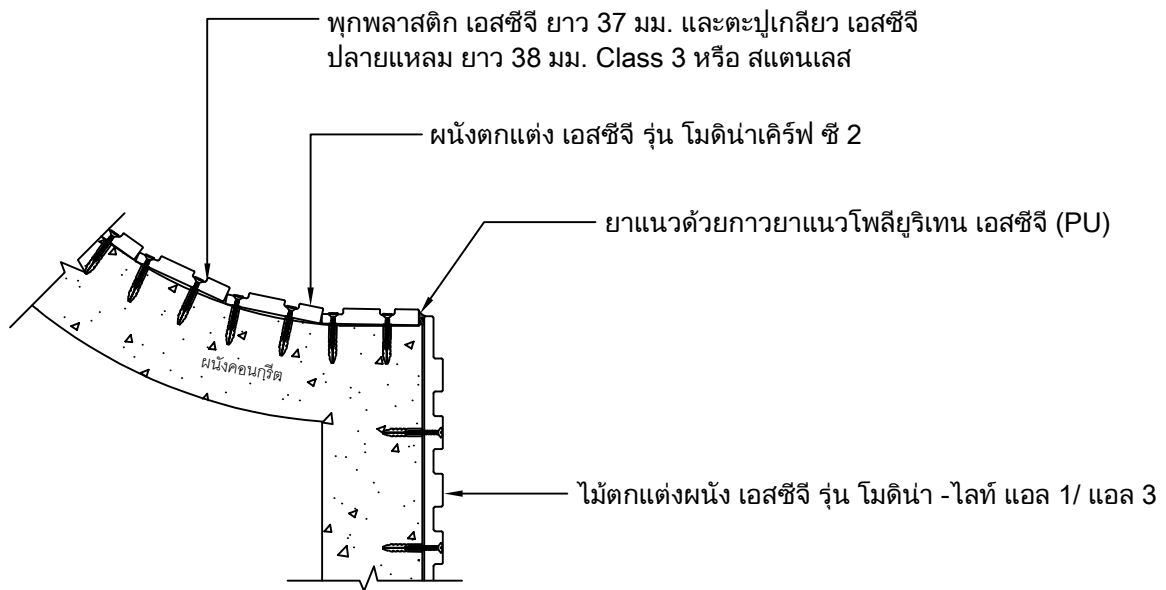

Detail งบประมาณด้านข้างผนังโค้งเว้า กรณีชนผนังตกแต่ง เอสซีจี รุ่น โมติน่า ไลท์- แอล 1/ แอล 3

UNLESS OTHERWISE STATED ALL DIMENSIONS ARE IN MILLIMETRES	DRN: WANARACH K.	TITLE: การติดตั้งผนังตกแต่ง เอสซีจี รุ่น โมติน่าเคิร์ฟ ซี 2 (การจบงาน 3)	
	CHK: TREETEP S.		
	ISSUED: 11-2023	DRG.NO.:	
	SCALE: 1:20	SW-MC2-A-05	