

# การติดตั้งไม้ตกแต่งเอสซีจี ขนาด 1 x 2 นิ้ว ผนังระแนงบังตา


ตารางแสดงระยะห่างโครงคร่าว ( กึ่งกลาง - กึ่งกลาง ) ตามวัสดุต่างๆ  
ที่แนะนำระยะที่ระบุในตารางนี้สำหรับเหล็กรูปพรรณที่ได้รับ มาตรฐาน มอก.เท่านั้น


ชนิดเหล็ก	ระยะห่างโครงแนวนอน (โครงรอง)	ระยะห่างโครงแนวตั้ง (โครงหลัก)
เหล็กกล่อง ขนาด 50x50x2.3 mm.	750	1000 - 1500
เหล็กกล่อง ขนาด 100x50x2.3 mm.		1000 - 2000
เหล็กซี ขนาด 100x50x20x2.3 mm.		1000 - 2500
เหล็กซี ขนาด 125x50x20x2.3 mm.		1000 - 3000

กรณีโครงตั้งสูงเกิน 3.00 ม. ต้องมี Support ทุกๆ 3.00 ม.


หมายเหตุ : ผนังระแนงบังตา

1. ระนาบของโครงเหล็กจะต้องเสมอกัน หรือค่า error ไม่เกิน 3 มม.
2. แนะนำให้ติดตั้งที่ความสูงไม่เกิน 20 เมตรเท่านั้น กรณีใช้ในพื้นที่สูงกว่า 20 เมตร ต้องปรึกษาวិชากรของบริษัทผู้ผลิต
3. ถ้าต้องการใช้โครงเหล็กขนาดอื่นๆ ให้ปรึกษาวิศวกรโครงสร้าง
4. กรณียึดโครงเหล็ก เข้ากับโครงสร้างเหล็กของอาคาร ให้ปรึกษาวิศวกรโครงสร้าง เรื่องขนาดเหล็กและระยะ Support
5. ปลายไม้ไลน์ยื่นจากโครงเหล็กรับไม้ไลน์ได้ไม่เกิน 5 ซม.


	Project number 0001.00	ตารางโครงเหล็ก ไม้ตกแต่งเอสซีจี 1x2
	Date 19 / 12 / 2566	
	Drawn by Sarawut F.	SW-M-001-01
	Checked by Tanapon P.	
	..... Approver	

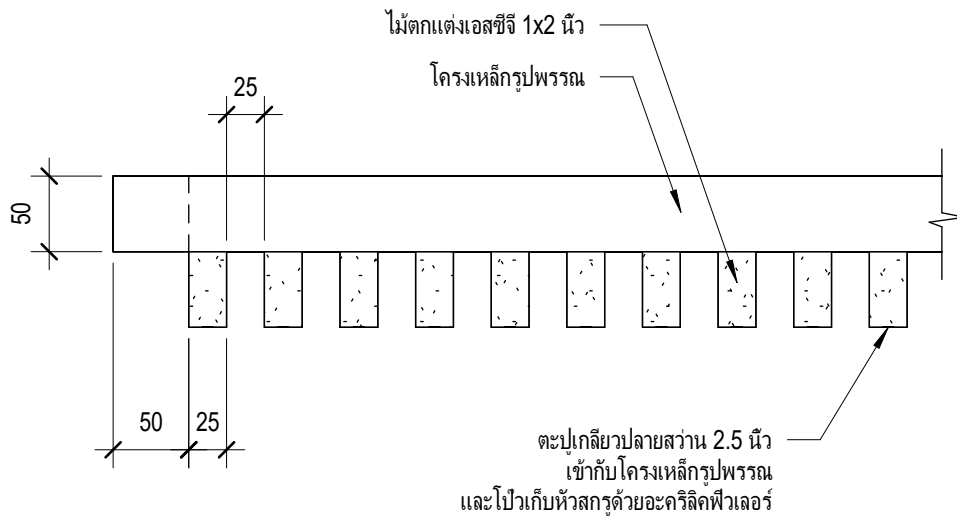


**Top View**  
 มาตรฐาน 1 : 5

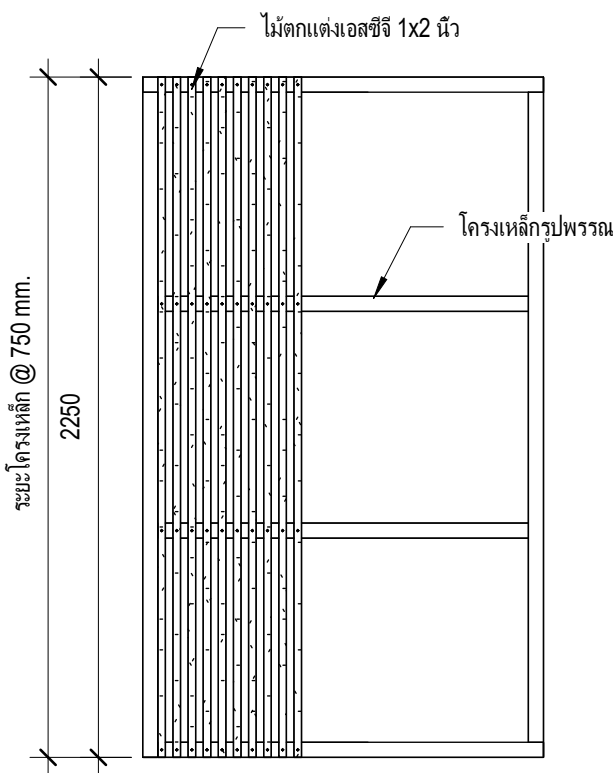

**Front View**  
 มาตรฐาน 1 : 25

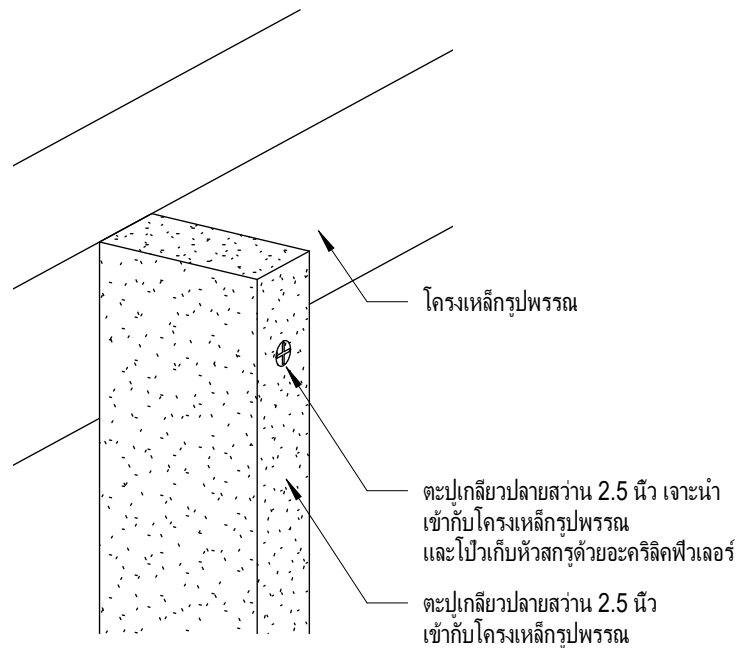

**แบบขยายติดตั้งไม้ตอกแต่ง**  
 มาตรฐาน

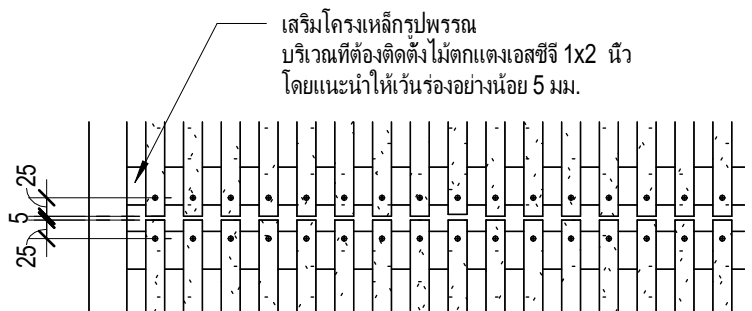

**กรณีติดตั้ง แบบเว้นร่อง**  
 มาตรฐาน 1 : 10

**ข้อควรระวัง!!** การติดตั้งเหล็กฉากเข้ากับ ไม้ตอกแต่งเอสซีจี 1x2 นิ้ว บริเวณหัวและท้าย คารยกฉากให้ห่างจากขอบ 25 มม. โดยวัดระยะจากขอบของแผ่นถึงกึ่งกลางรูฉากเหล็ก



Project number 0001.00  
 Date 19 / 12 / 2566  
 Sarayoot C. Author  
 Athiwat N. Checker  
 ..... Approver

การติดตั้งไม้ตอกแต่งเอสซีจี 1x2

**SW-M-001-02**

Scale As indicated