

Typical อลูมิเนียม Alu-X CW100 ทำฝ้า

PROJECT NAME :

Typical Detail  
อลูมิเนียม Alu-X CW100

OWNER : .....

LOCATION : .....

ARCHITECT :

.....

STRUCTURAL ENGINEER :

Tanapon P.

M&E ENGINEER :

DRAWN By :

Thiraphat C.

NO.	DESCRIPTION	DATE

GERNERAL NOTE :

DRAWING TITLE :


หน้าตัดโปรไฟล์แผ่น  
อลูมิเนียม Alu-X CW100

SHEET NO :  
A-01


DRAWN DATE : 16/10/2024      SCALE :

SHEET TOTAL : 0/ RE.00      1 : 2


PROJECT NUMBER

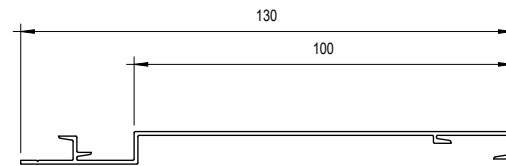

หน้าตัด โปรไฟล์แผ่น  
มาตราส่วน 1 : 2

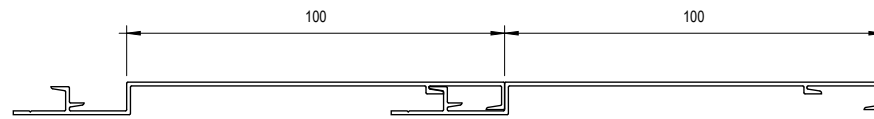

Detail กรณีติดแบบชนชิด  
มาตราส่วน 1 : 2

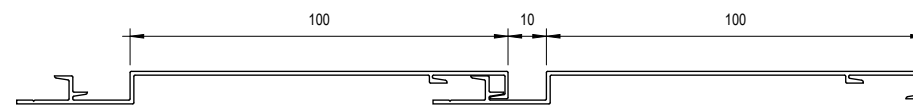


Detail กรณีติดแบบเว้นร่อง  
มาตราส่วน 1 : 2


**Typical Detail**  
**อลูมิเนียม Alu-X CW100**

NO.	DESCRIPTION	DATE


**Detail ฝ้า อลูมิเนียม**  
**Alu-X CW100**

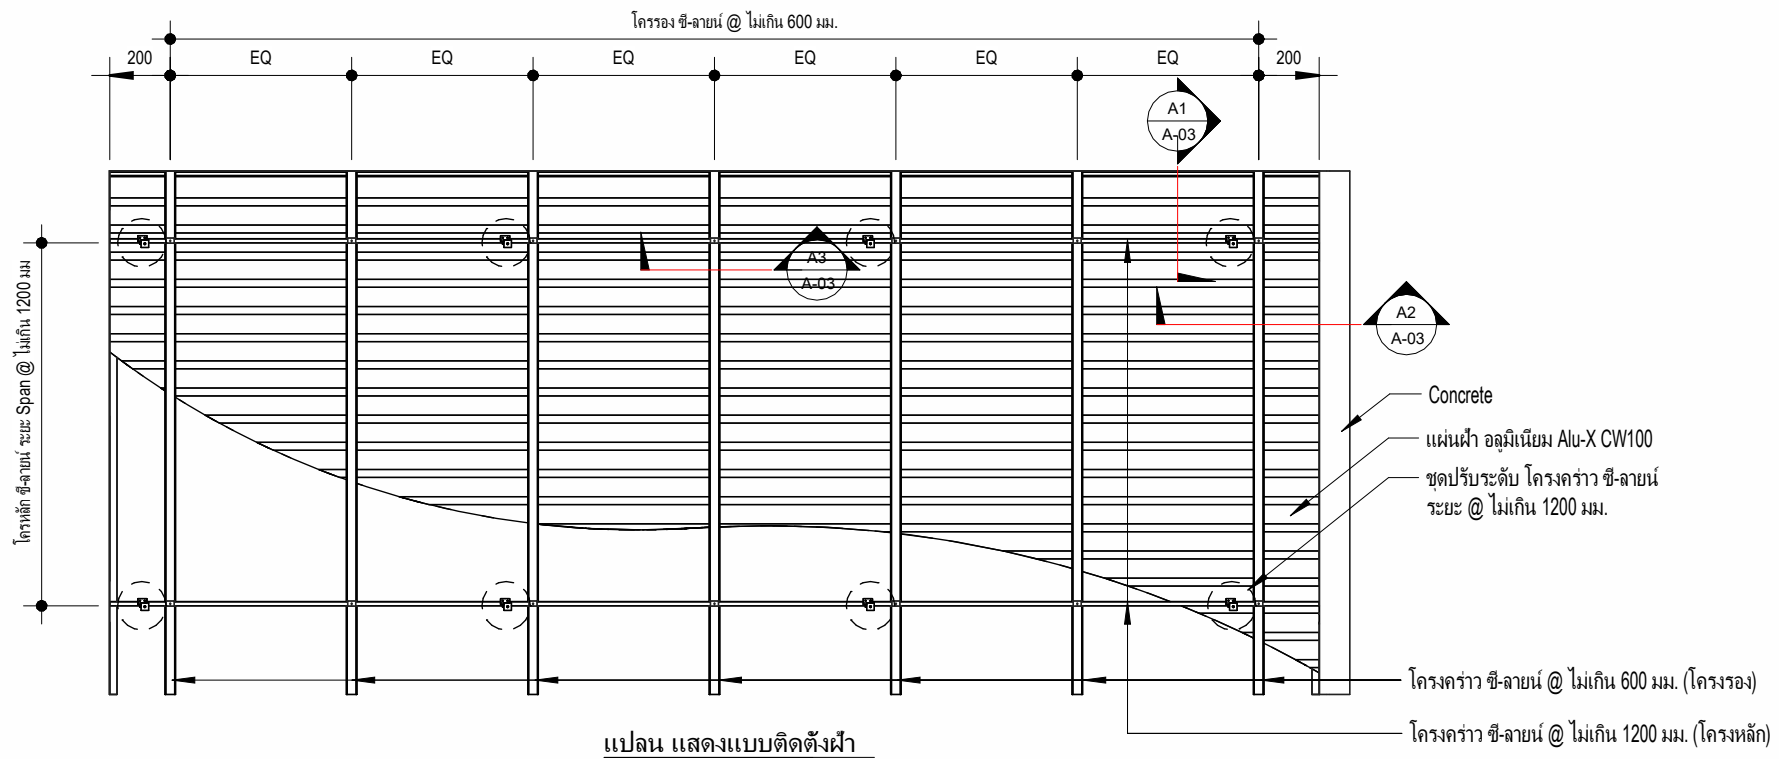

แปลน แสดงแบบติดตั้งฝ้า  
มาตราส่วน 1 : 25

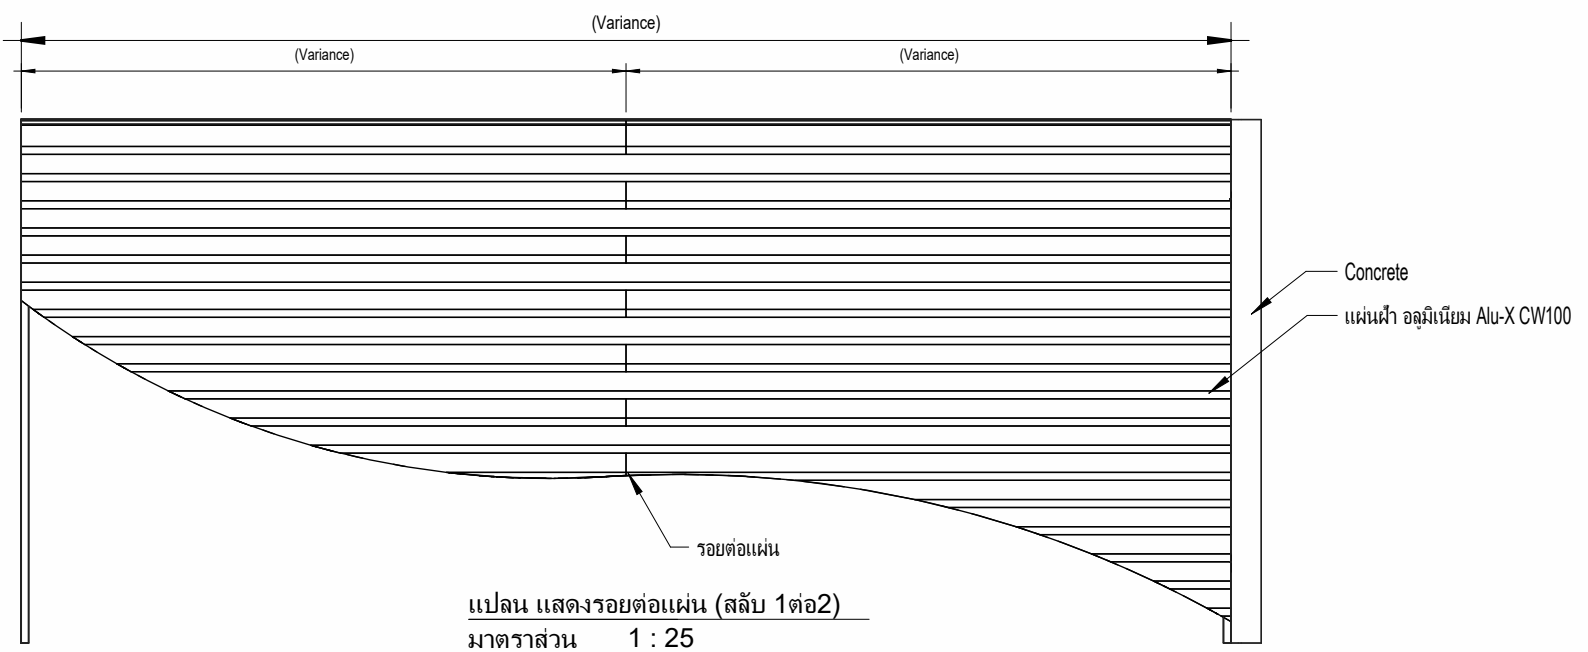


แปลน แสดงรอยต่อแผ่น (สลับ 1ต่อ2)  
มาตราส่วน 1 : 25

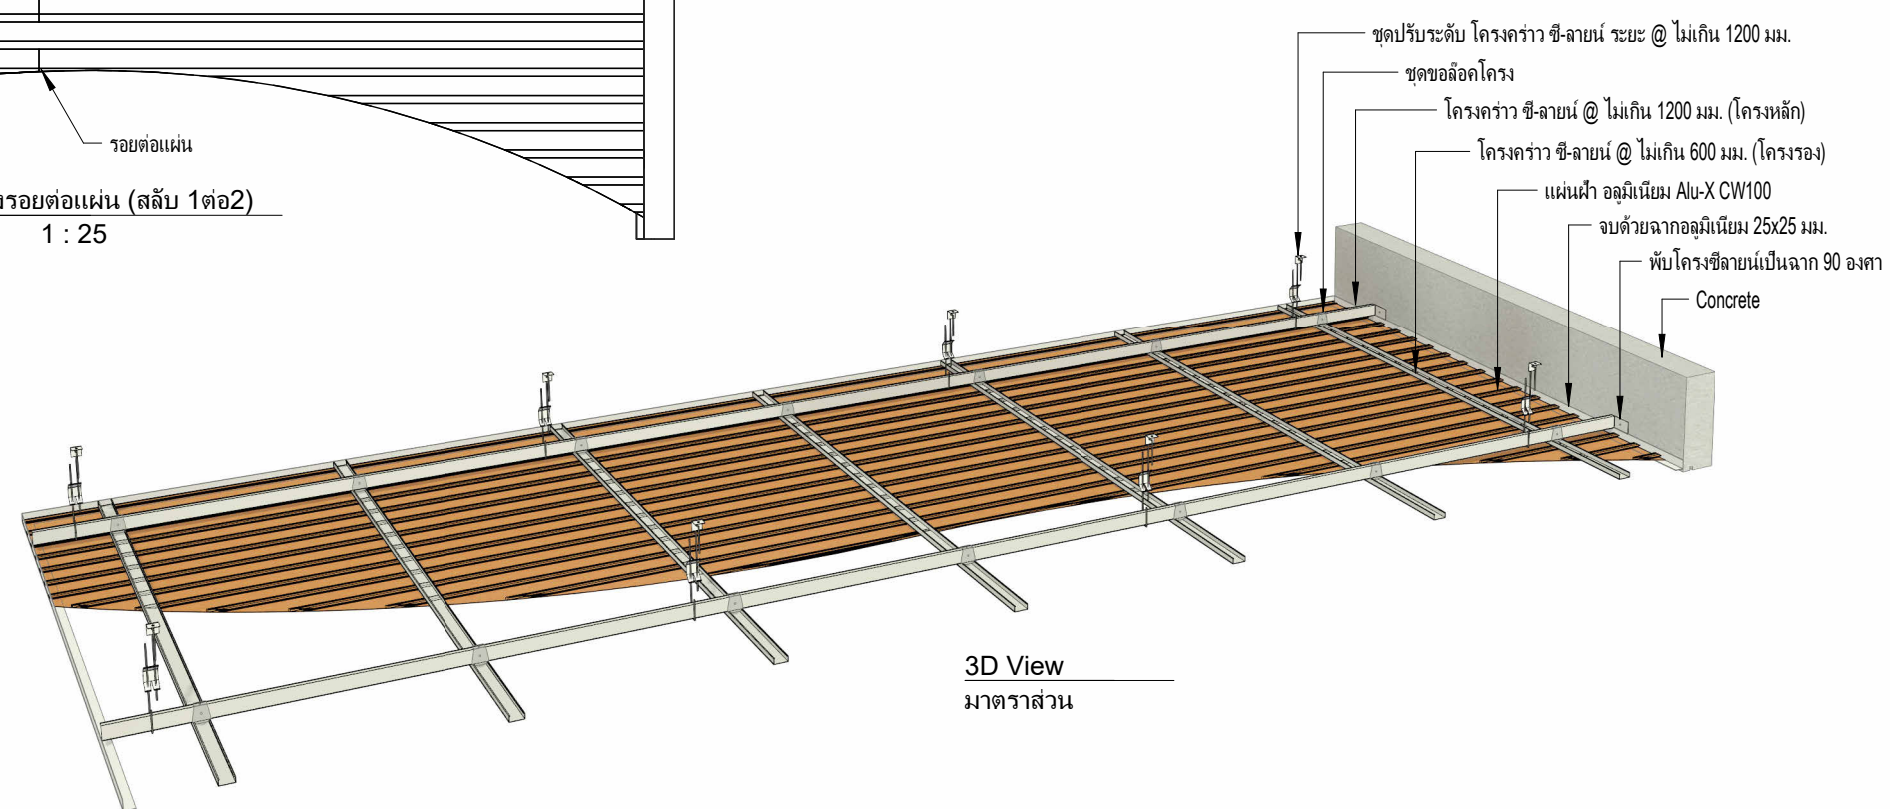


3D View  
มาตราส่วน

NO.	DESCRIPTION	DATE

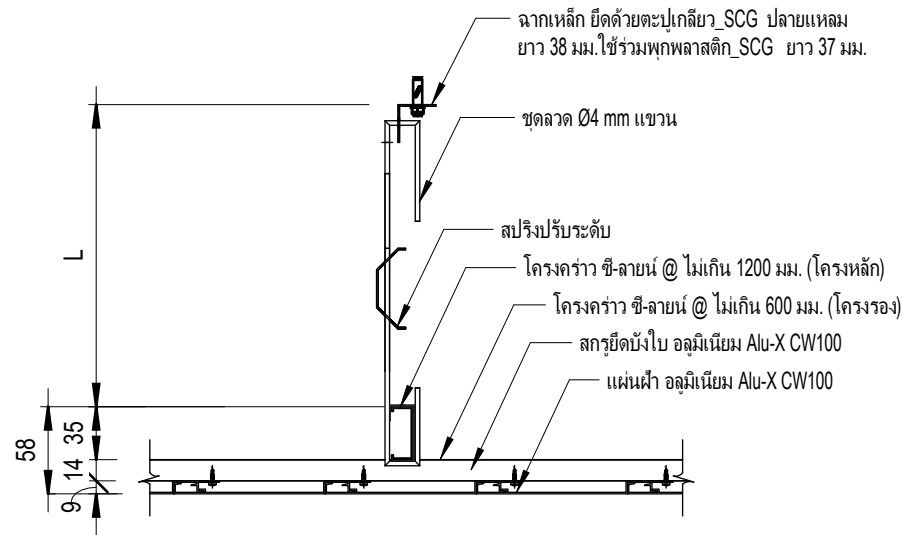


**รูปตัด A1**  
มาตราส่วน 1 : 5

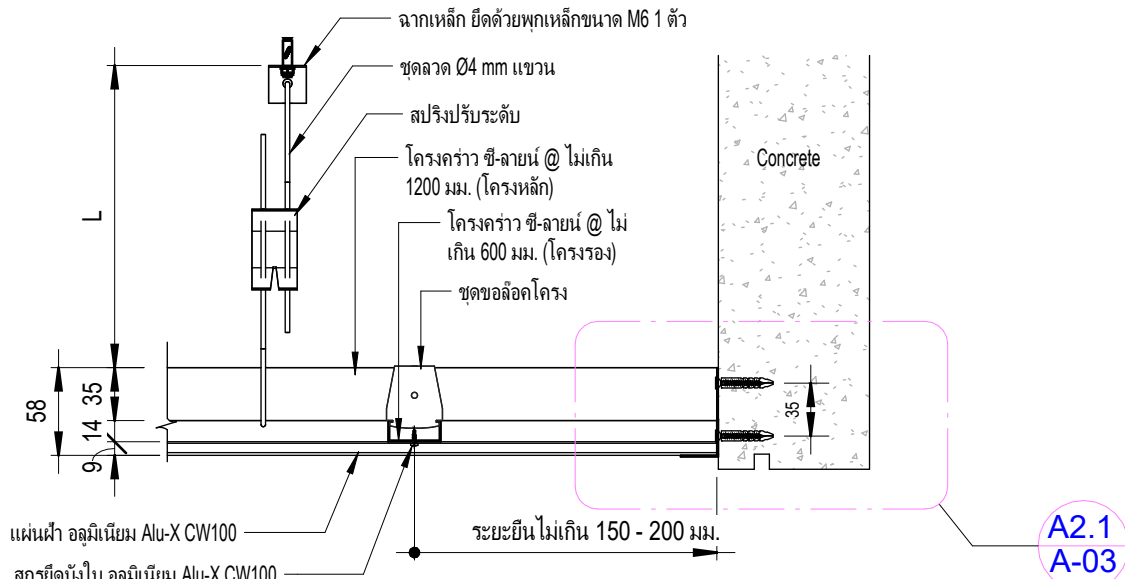


**Section A2**  
มาตราส่วน 1 : 5


A2.1  
A-03

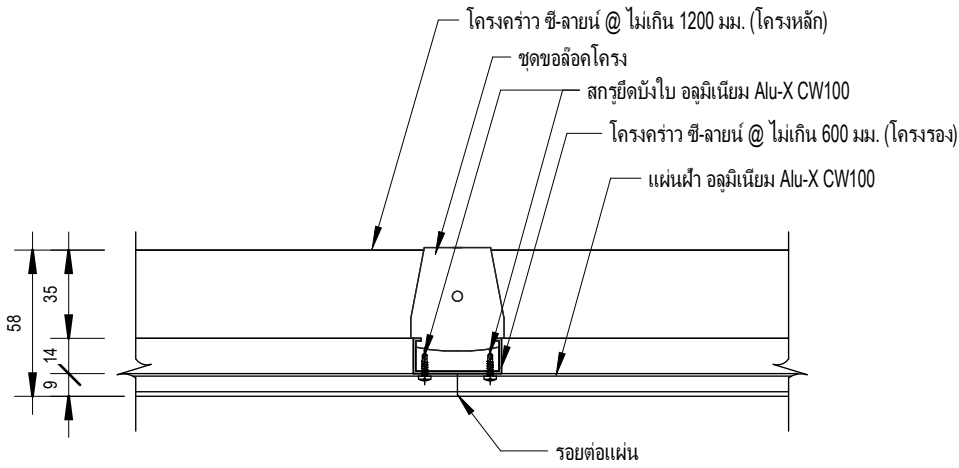

**Section A3 (บริเวณรอยต่อแผ่น)**  
มาตราส่วน : NTS.

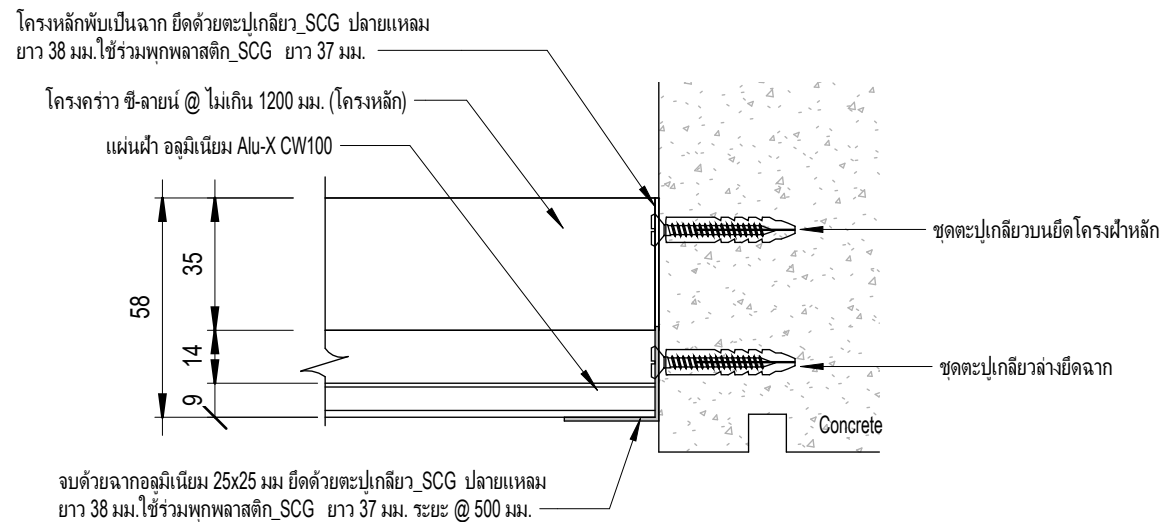

**ขยาย A2.1**  
มาตราส่วน 1 : 2

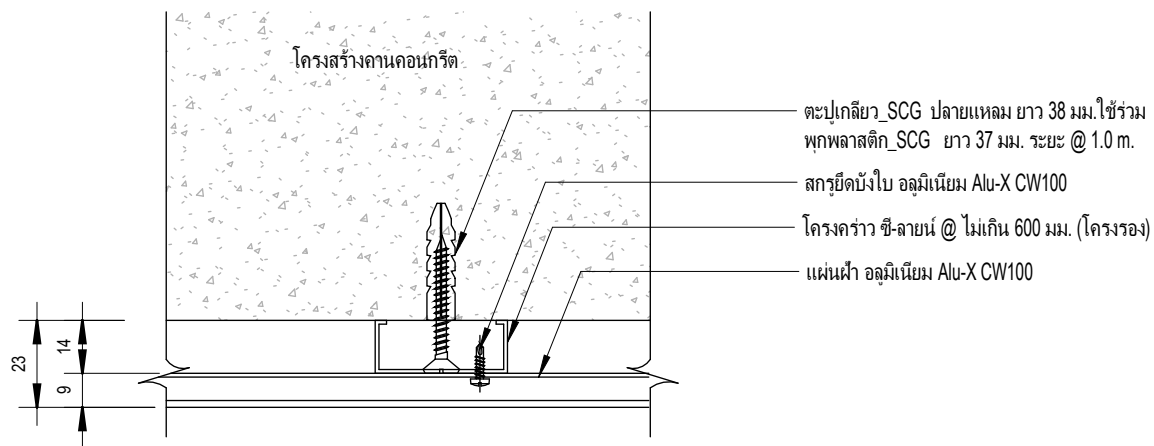

**Detail กรณีโครงผ้าหลักติดตั้งไม่ได้**  
**โครงรองวิ่งผ่านโครงสร้าง**  
มาตราส่วน 1 : 2

PROJECT NAME :

Typical Detail  
อลูมิเนียม Alu-X CW100

OWNER : .....

LOCATION : .....

ARCHITECT : .....

STRUCTURAL ENGINEER :

Tanapon P.

M&E ENGINEER :

DRAWN By :

Thiraphat C.

NO.	DESCRIPTION	DATE

GERNERAL NOTE :

DRAWING TITLE :


Detail  
กรณีติดแบบเว้นร่อง

SHEET NO : A-04

DRAWN DATE : 16/10/2024 SCALE :

SHEET TOTAL : 0/ RE.00 1 : 2

PROJECT NUMBER

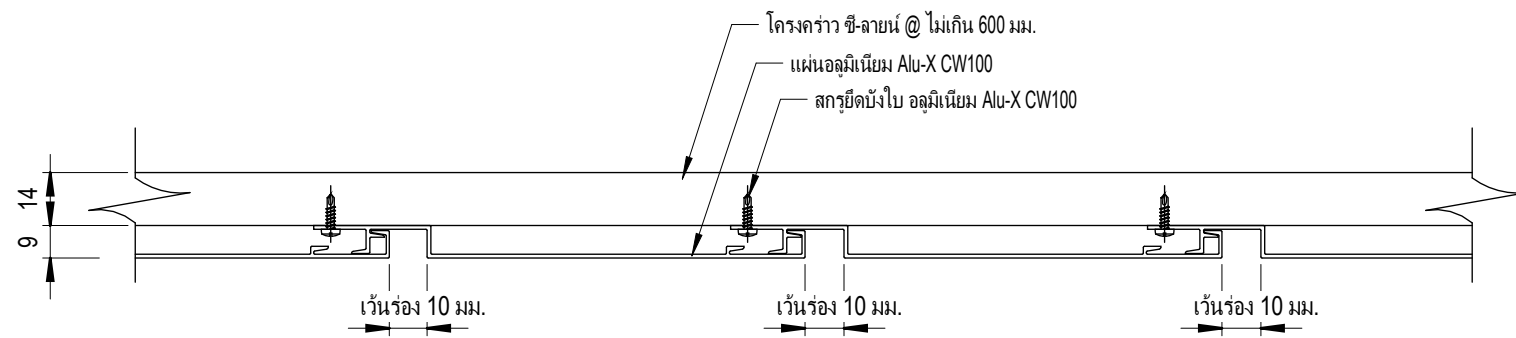

**Detail กรณีติดแบบเว้นร่อง**  
มาตราส่วน 1 : 2