


แบบติดตั้งระบบผนัง KMEW Solido M-Lap_Option 1 OSB Board



Sheet List	
Sheet Number	Sheet Name
A00	หน้าปก
A01	มาตรฐานการจัดวางโครงเหล็ก
A02	Detail การยึด Plate เหล็กเข้ากับโครงสร้างผนังคอนกรีต
A03	Detail การต่อเหล็กควรวัดระยะรอยต่อ 5 mm.
A04	Detail การติดตั้งโครงเหล็กบริเวณหน้าต่าง
A05	Detail 3D มาตรฐานการจัดวางโครงเหล็ก
A06	Detail 3D มาตรฐานติดแผ่น OSB Board
A07	Detail 3D มาตรฐานติดแผ่น Membrane
A08	Detail 3D มาตรฐานติดแผ่น Solido M Lap
A09	Detail1-รูปด้านข้างติดแผ่นแรก
A10	Detail2-รูปด้านข้างติดช่วงกลางแผ่น
A11	Detail3-รูปด้านข้างบน Top view
A12	Detail4-รูปด้านข้างติดเฟลชชิงกรอบคอนกรีตด้านบน
A13	Detail5- ใช้งานกรอบหน้าต่าง และจบข้างด้วยเฟลชชิง
A14	Detail6- จบเข้ามุมภายนอก ด้วยเฟลชชิง
A15	Detail7- จบเข้ามุมภายใน

หมายเหตุ


- 1. สำหรับติดตั้งที่ความสูงไม่เกิน 10 เมตร
- 2. เป็นการติดตั้งแบบผนังตากแดดเท่านั้น ไม่สามารถป้องกันน้ำรั่วได้ 100%

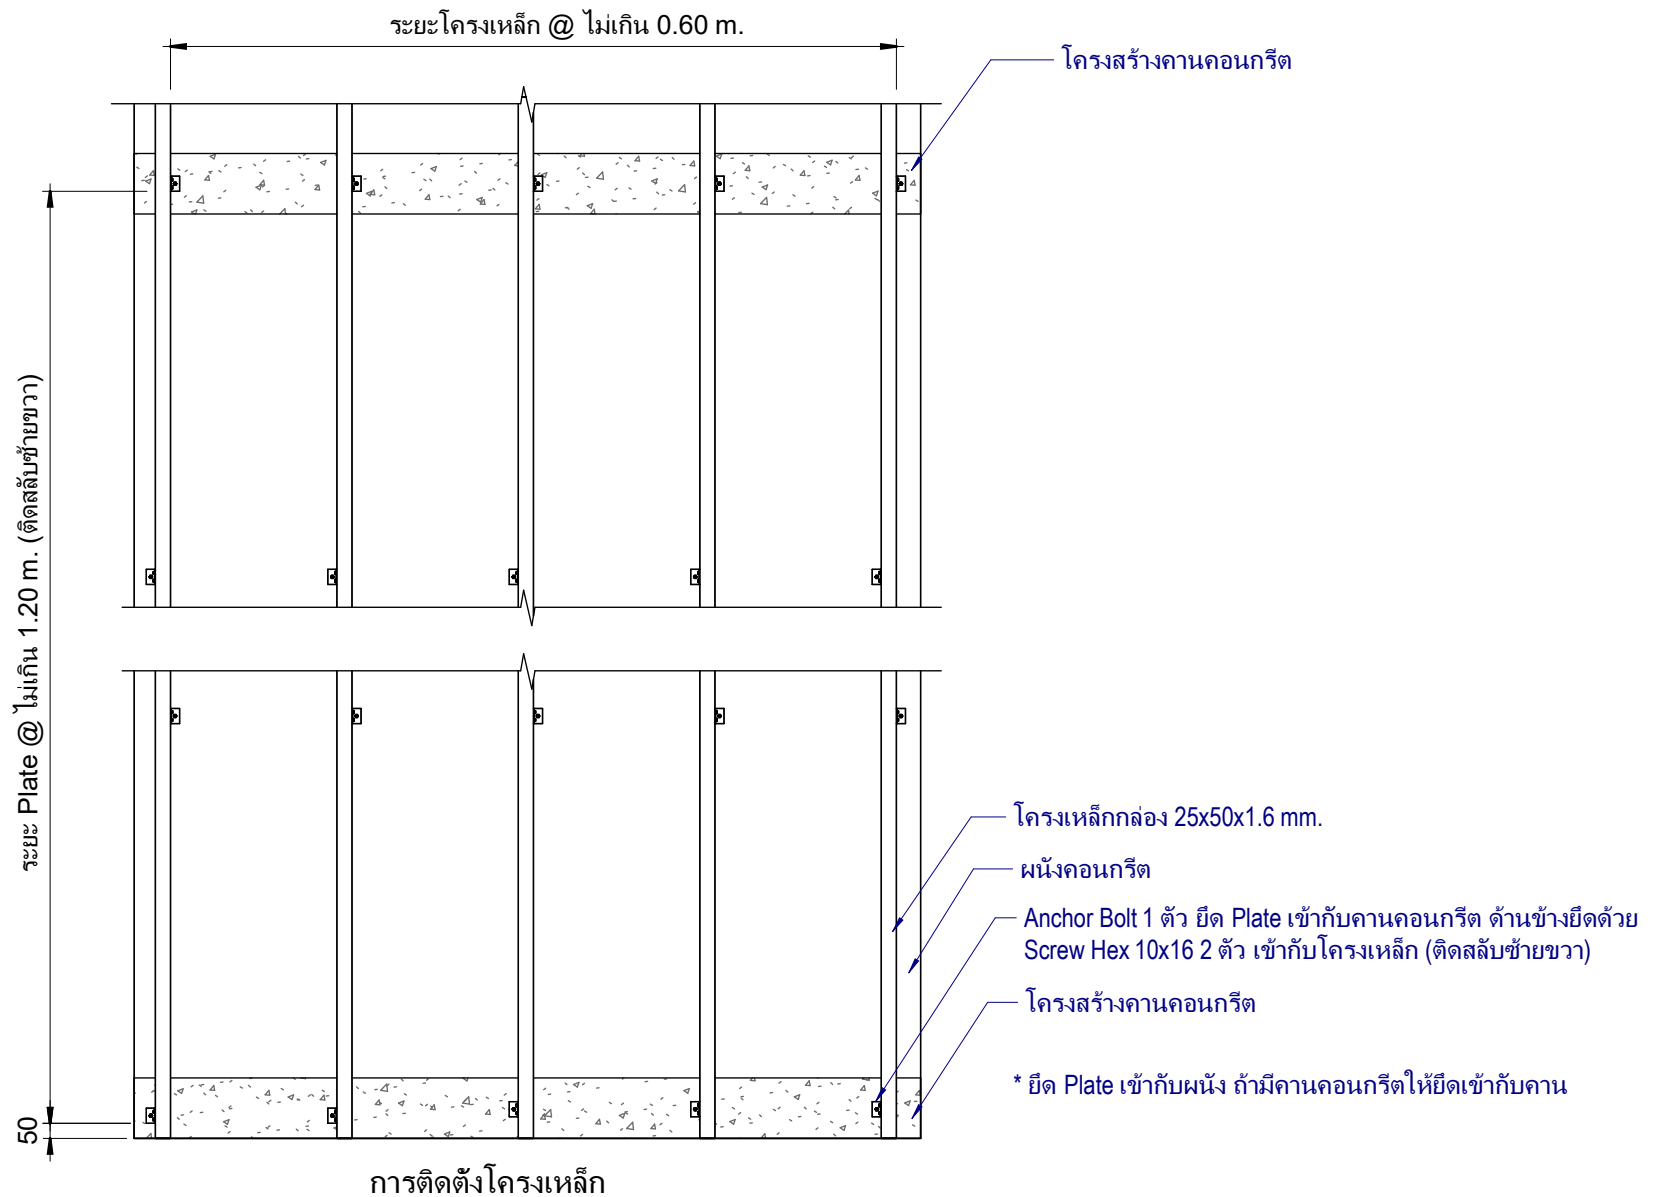


1 : 25

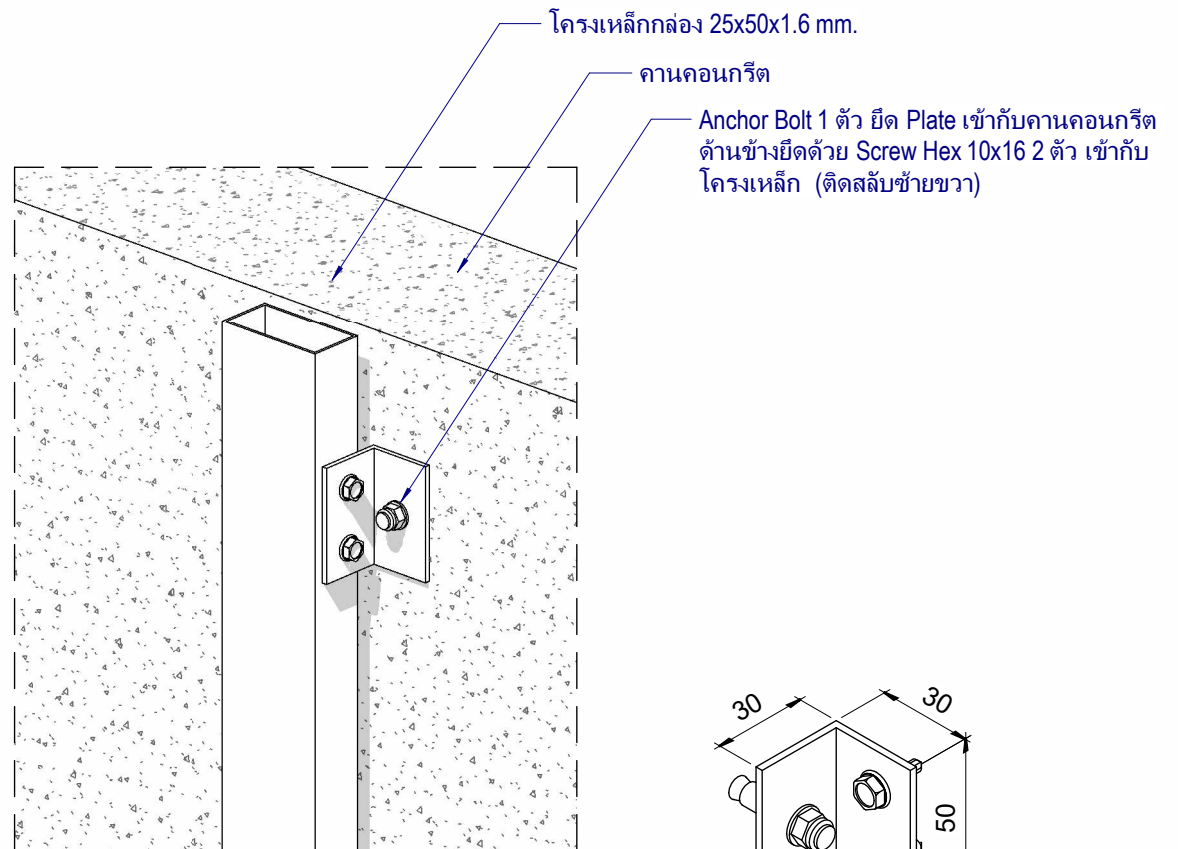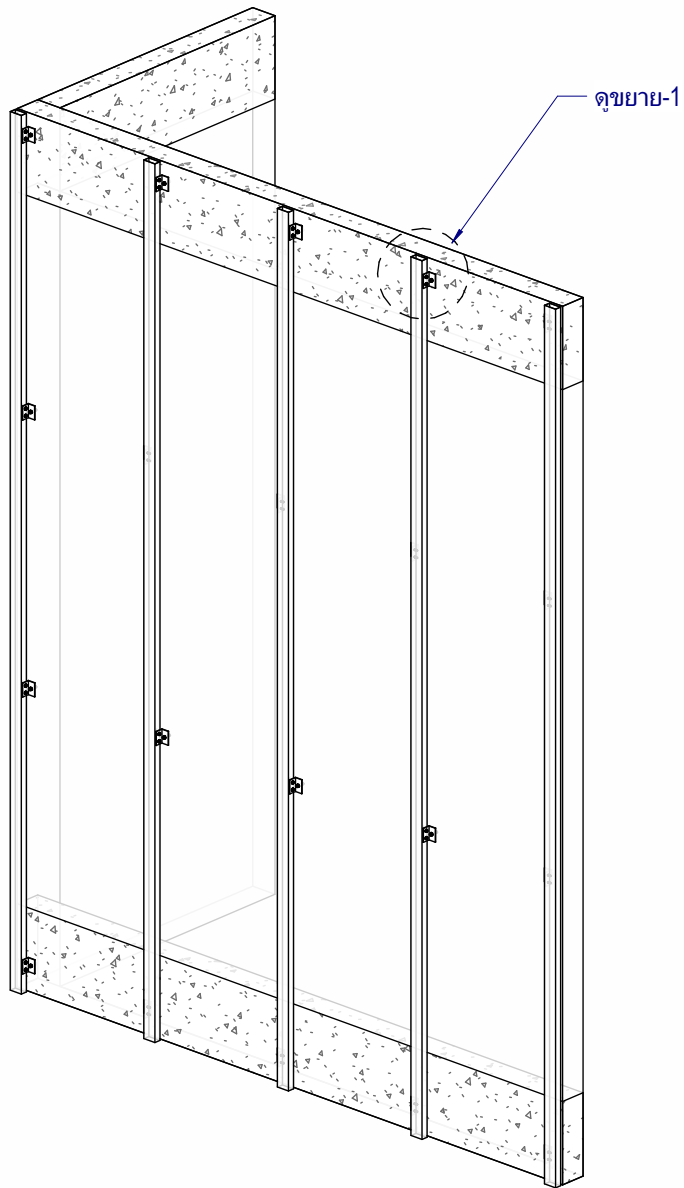


ขยาย-1 Right View

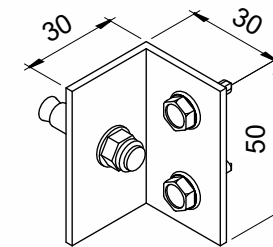

Detail Plate

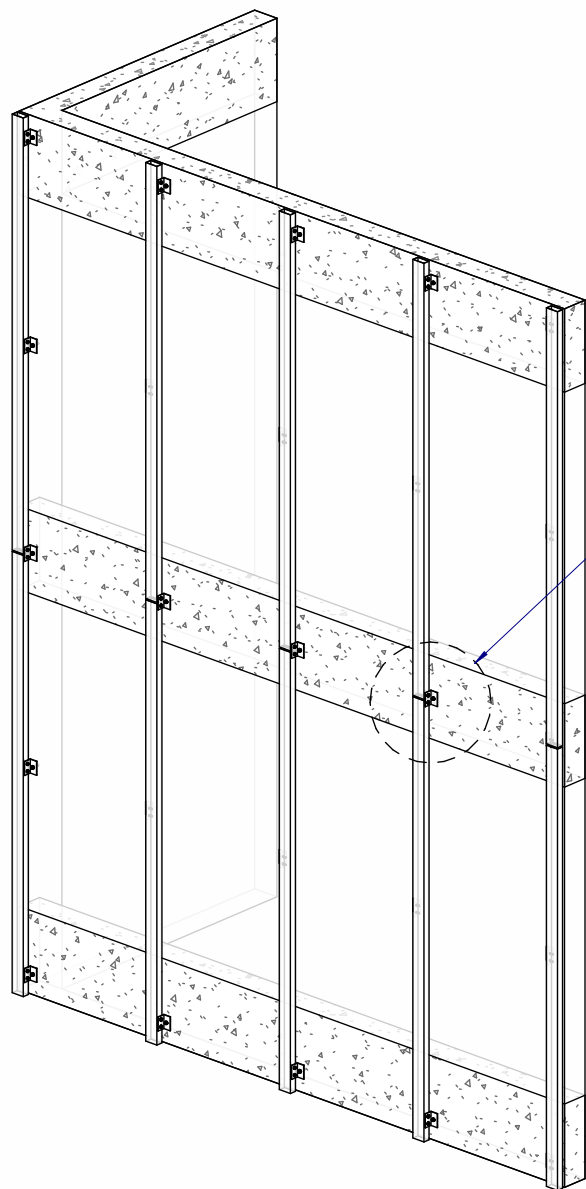

ดูแบบขยาย-1

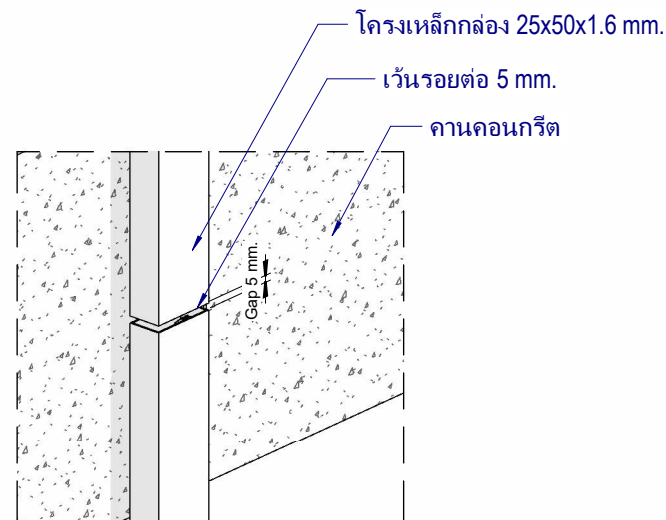


แบบขยาย-1 Left View



แบบขยาย-1 Right View

เสริมโครงเหล็กขนาดเดียวกัน ยาว 150 mm.เพื่อรับแฟลชซึ่งหน้าต่าง ยึดด้วย Screw ปลายสว่าน 75 mm. 2 ตัว

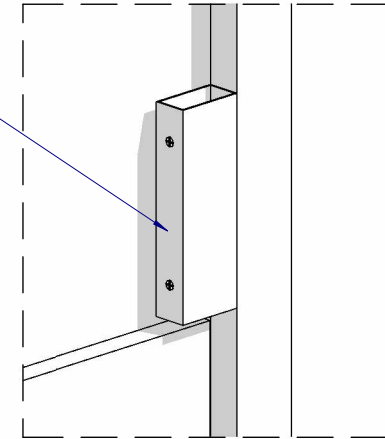



Anchor Bolt 1 ตัว ยึด Plate เข้ากับคาน คอนกรีต ด้านข้างยึดด้วย Screw Hex 10x16 2 ตัว เข้ากับโครงเหล็ก

ผนังคอนกรีต

โครงเหล็กกล่อง 25x50x1.6 mm.


โครงเหล็กบริเวณขอบหน้าต่างควรมีระยะห่างจากขอบวงกบประมาณ 10 mm.

ขอบวงกบหน้าต่าง

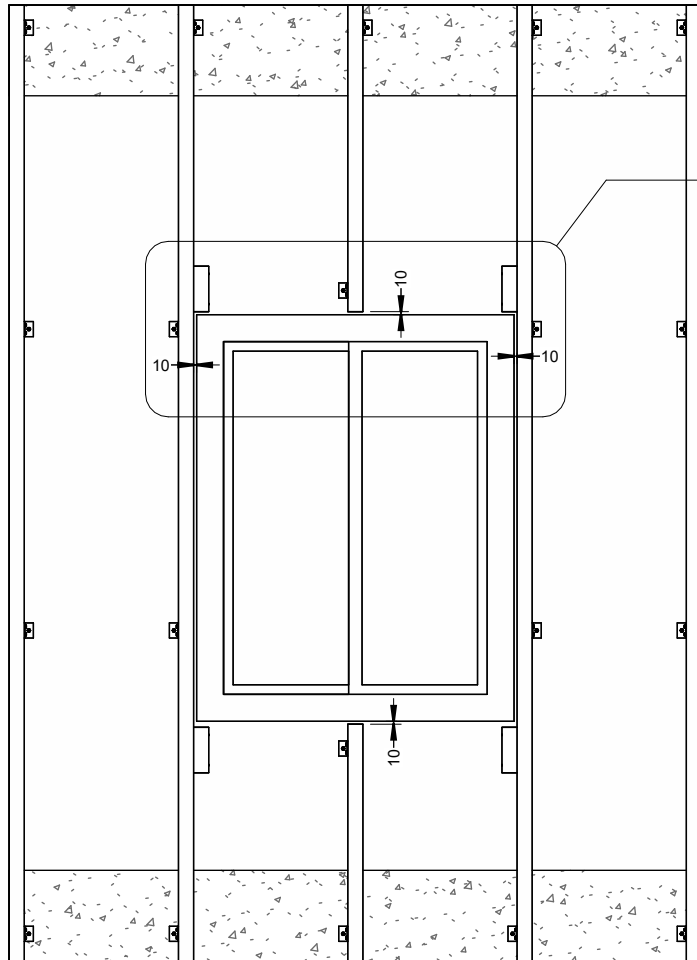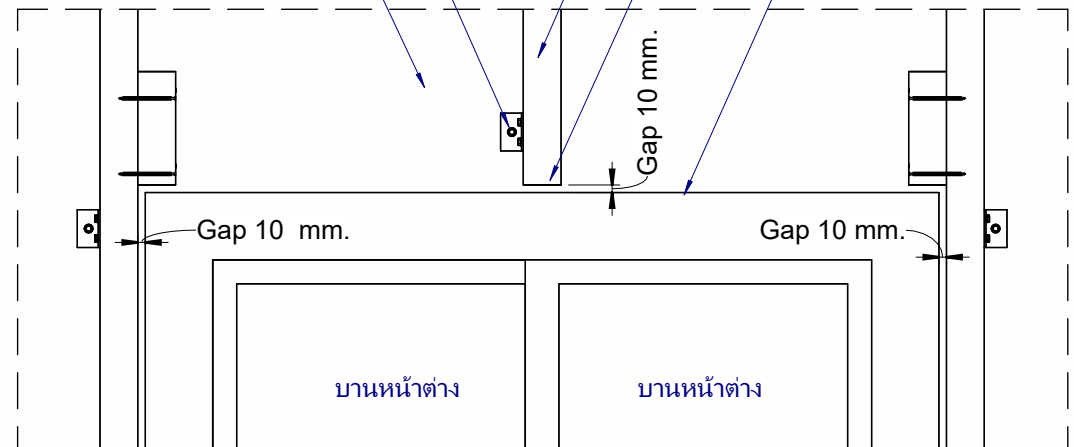


Front View


แบบขยาย A

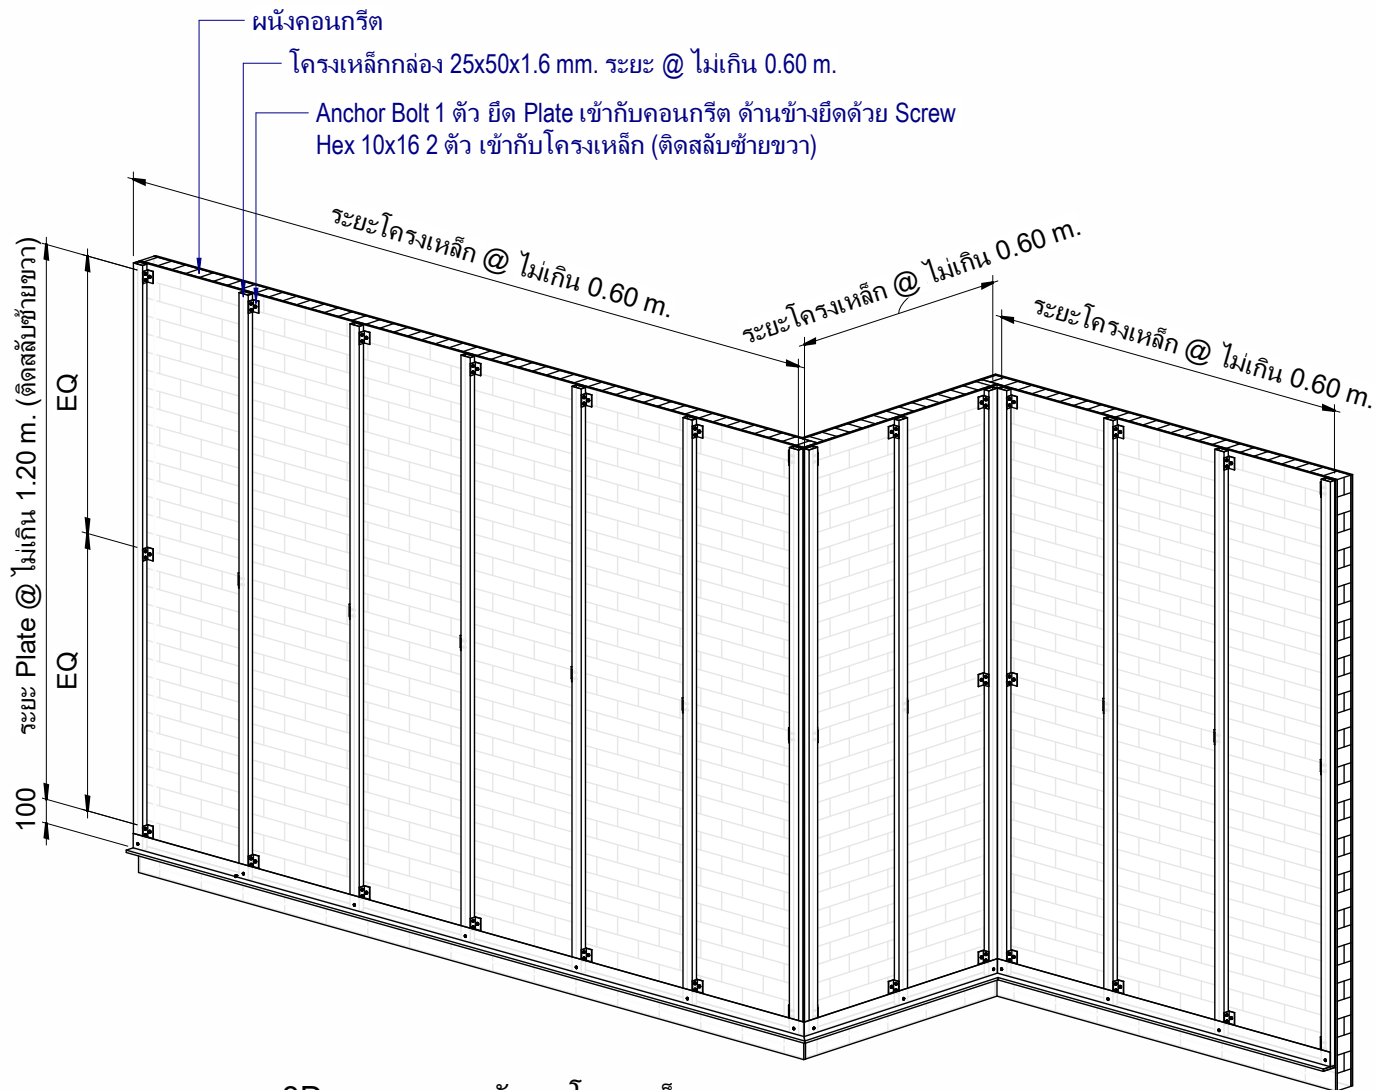

3D มาตรฐานการจัดวางโครงเหล็ก

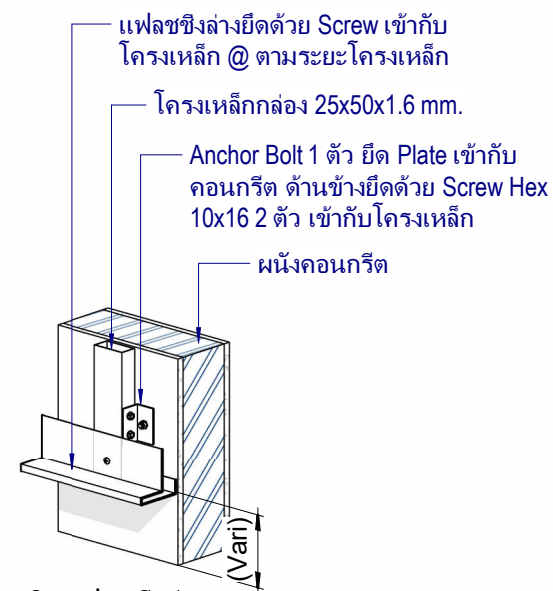

3D ติดแฟลชซีลยาง

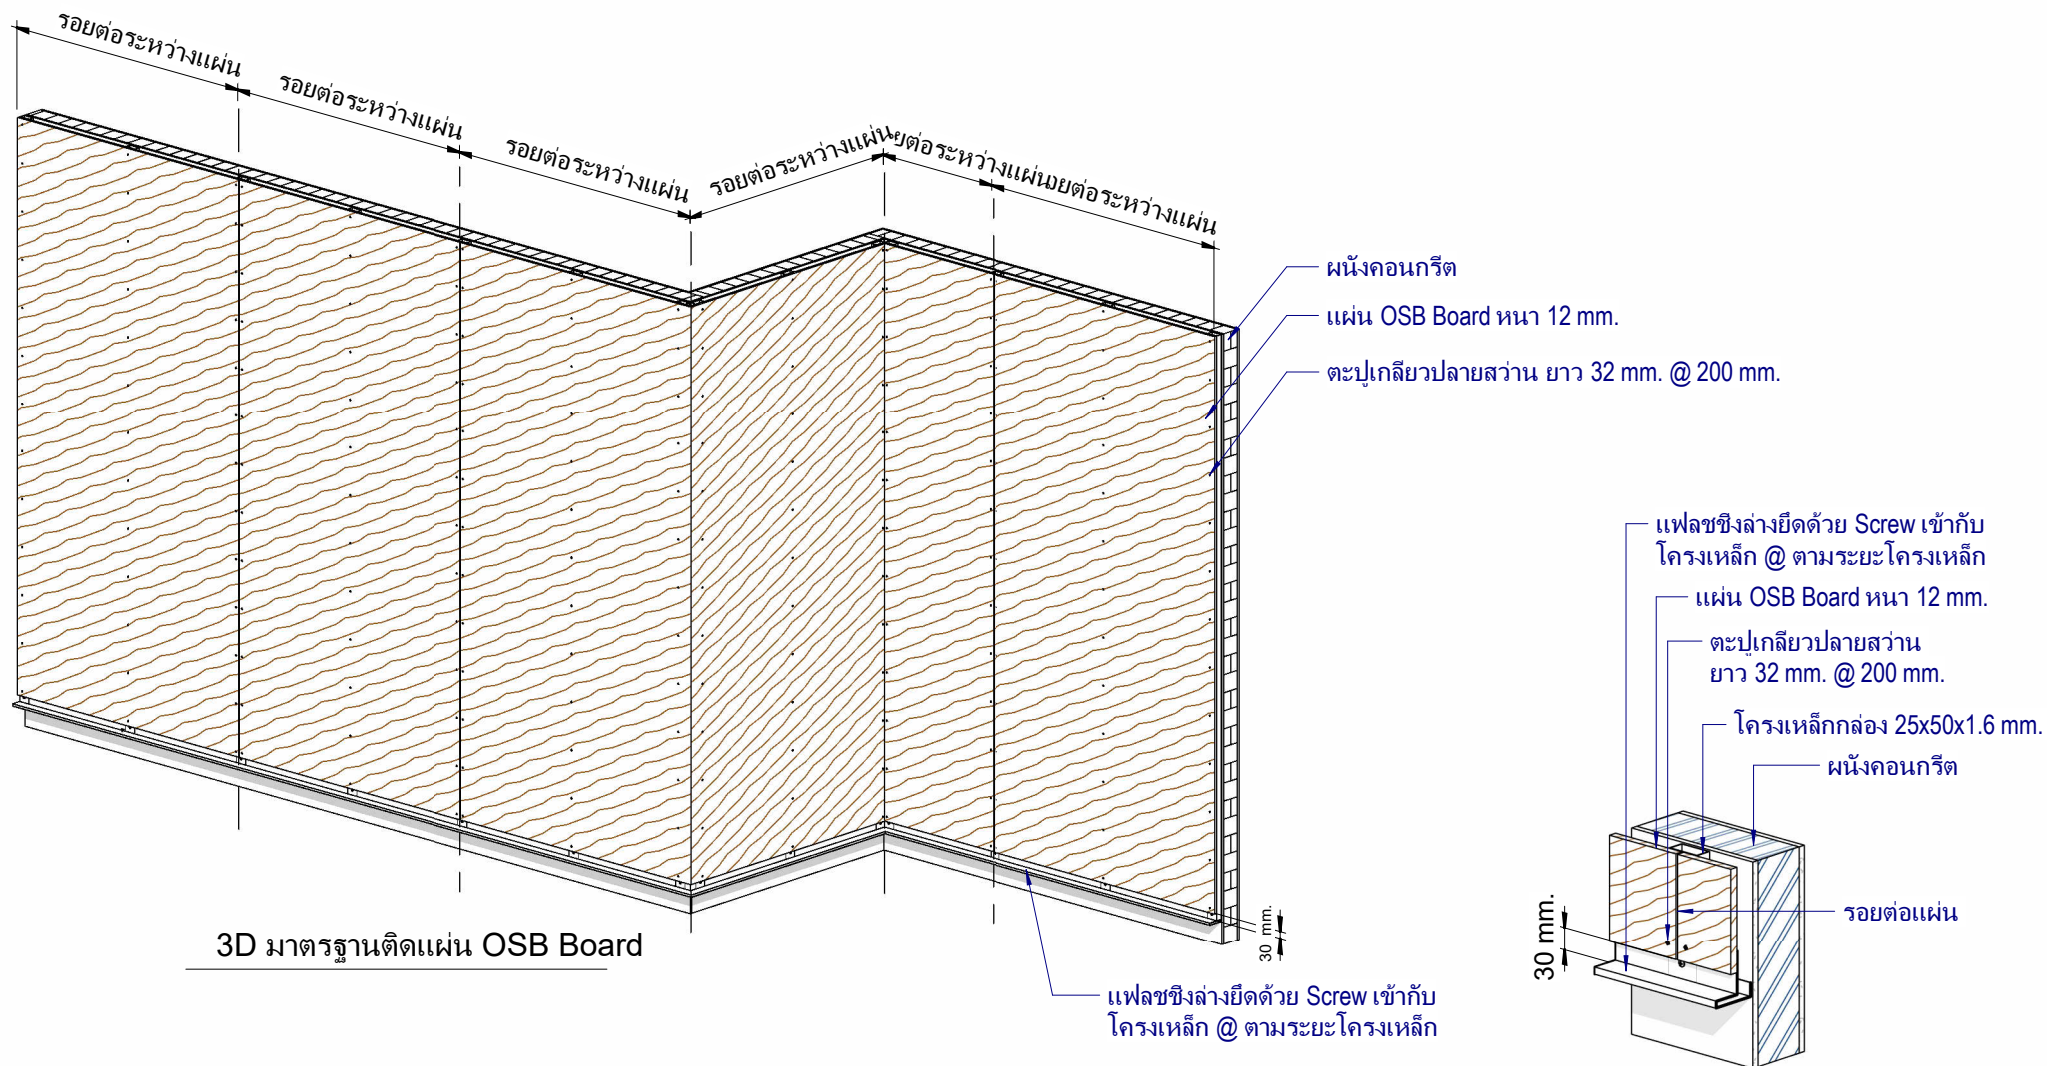

*** ติดตั้งแผ่น OSB Board หนา 12 mm. บนโครงเหล็ก ให้รอยต่อแผ่นอยู่ตรงกับแนวโครงเหล็ก และยึดด้วยตะปูเกลียวปลายสว่าน ยาว 32 mm. @ 200 mm. ทุกช่วงโครงเหล็ก โดยแผ่น OSB Board ห่างจากแฟลชซิงล่างประมาณ 30 mm.



Siam Fibre Cement Group Co.,Ltd

Location :

Detail ติดตั้งผนัง
Solido M Lap

Detail 3D มาตรฐานติดตั้งแผ่น OSB Board


Date 31/10/2023

Sarayoot C. Author


Tanapon P. Checker

..... Approver

A06

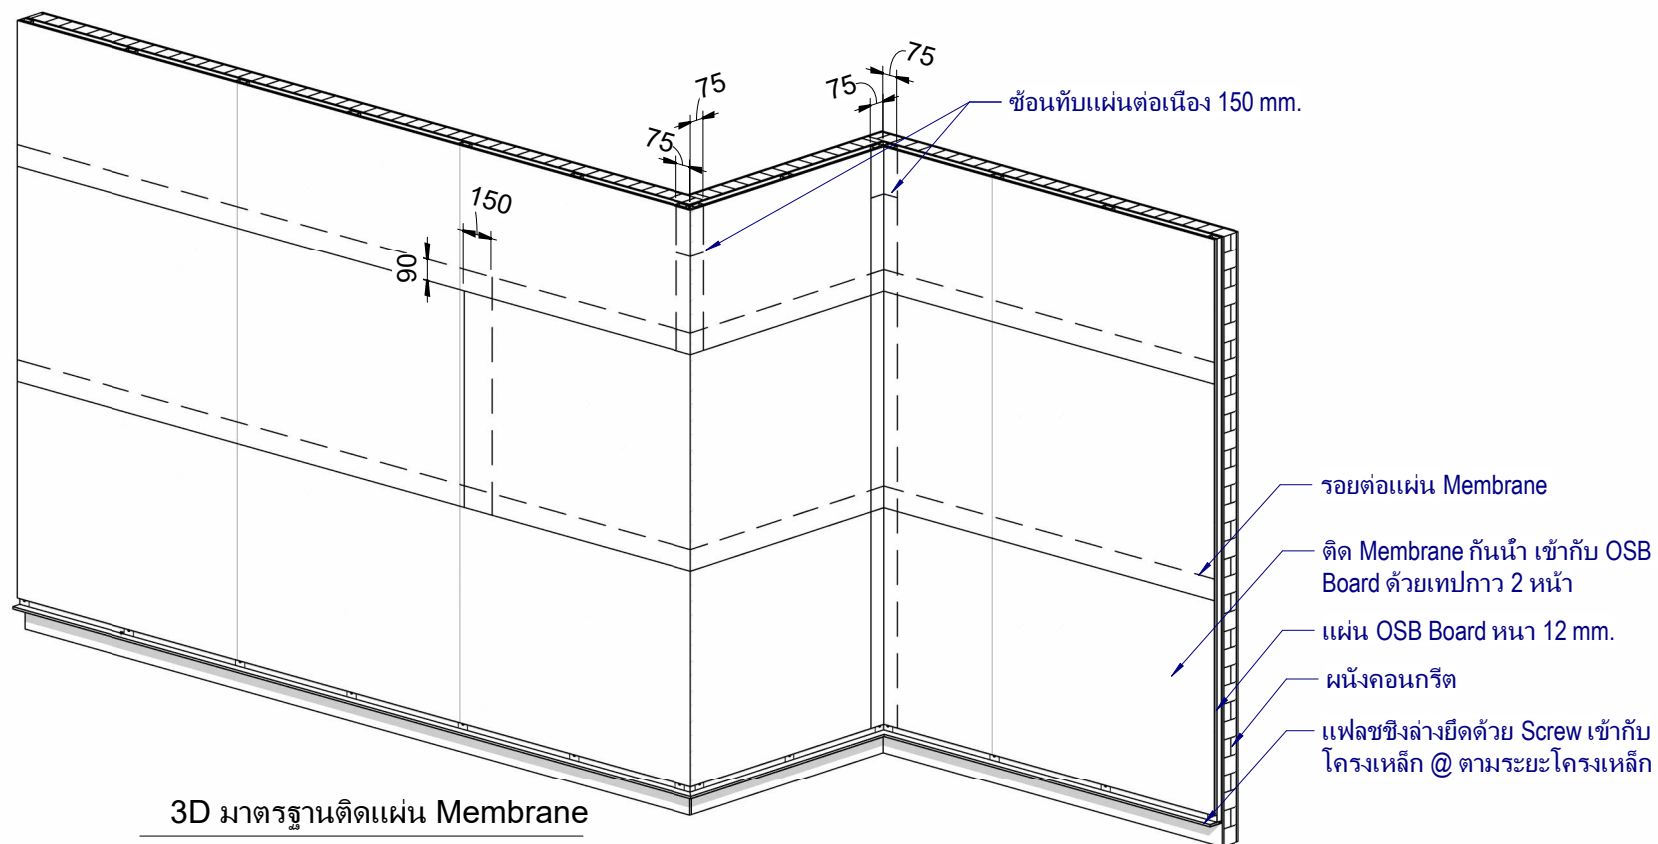

*** ติดแผ่น Membrane กันน้ำ (แบบความชื้นผ่านไม่ได้) ลงบนวัสดุพื้นผิว แผ่นกันน้ำซ้อนกัน รอยต่อแนวตั้งซ้อน 150 mm. และรอยต่อแนวนอนซ้อนกัน 90 mm.

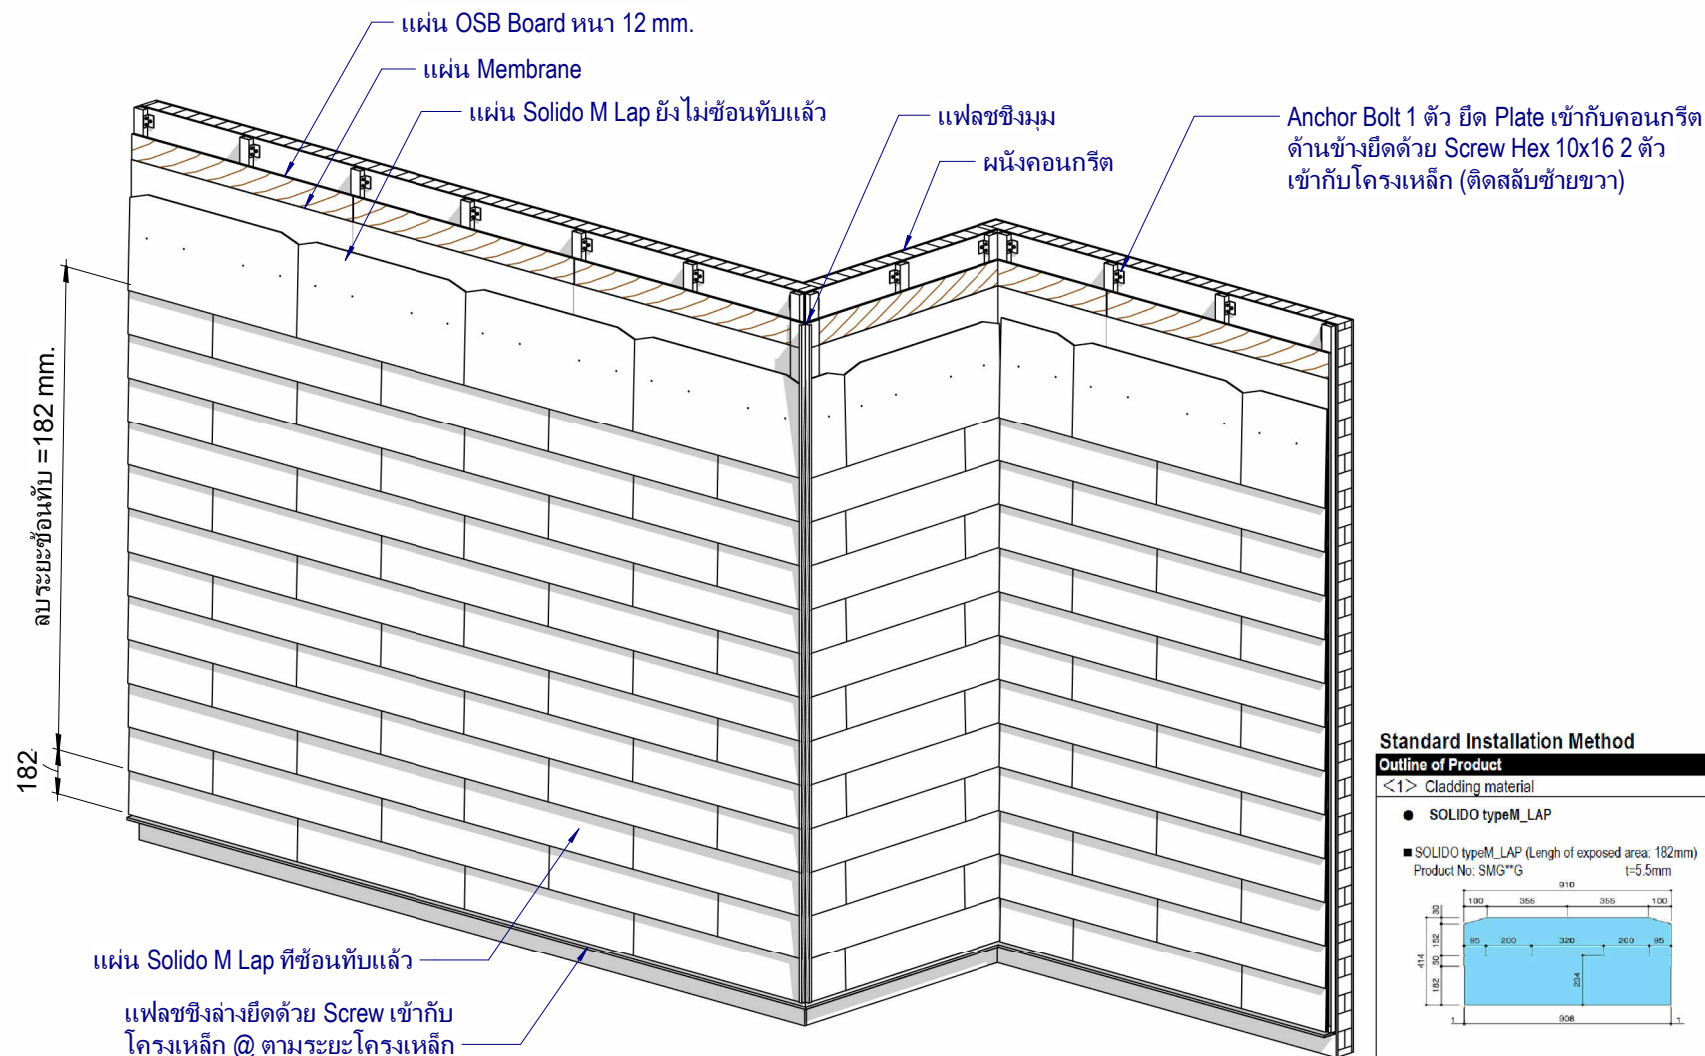

3D มาตรฐานติดตั้งแผ่น Solido M Lap

*** ติดตั้งแผ่น SOLIDO M_LAP ชั้นถัดๆ ไป ให้ซ้อนทับกับแผ่นชั้นก่อนหน้า โดยติดให้สูงจากแผ่นชั้นก่อนหน้า 182 mm. (ตีเต้า 182 mm. จากขอบล่างของแผ่นชั้นก่อนหน้า) และติดแบบสลับหว่าง 1:2 คือ ให้รอยต่อแผ่นอยู่ที่กึ่งกลางแผ่นของแผ่นชั้นก่อนหน้า

Standard Installation Method


19-Apr-2023

Outline of Product


<1> Cladding material

● SOLIDO typeM_LAP

■ SOLIDO typeM_LAP (Length of exposed area: 182mm)
Product No: SMG**G t=5.5mm

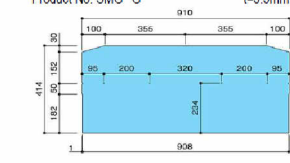

■ G-Starter
Product No: STG**G t=5.2mm

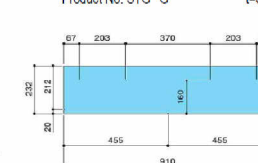

แผ่นถัดๆไป

แผ่นเริ่มแผ่นแรกด้านใน

KMEW
DECA
by **SCG**

Siam Fibre Cement Group Co.,Ltd

Location :

Detail ติดตั้งผนัง

Solido M Lap

Detail 3D มาตรฐานติดตั้งแผ่น Solido M Lap


Date 31/10/2023

Sarayoot C. Author

Tanapon P. Checker


..... Approver

A08

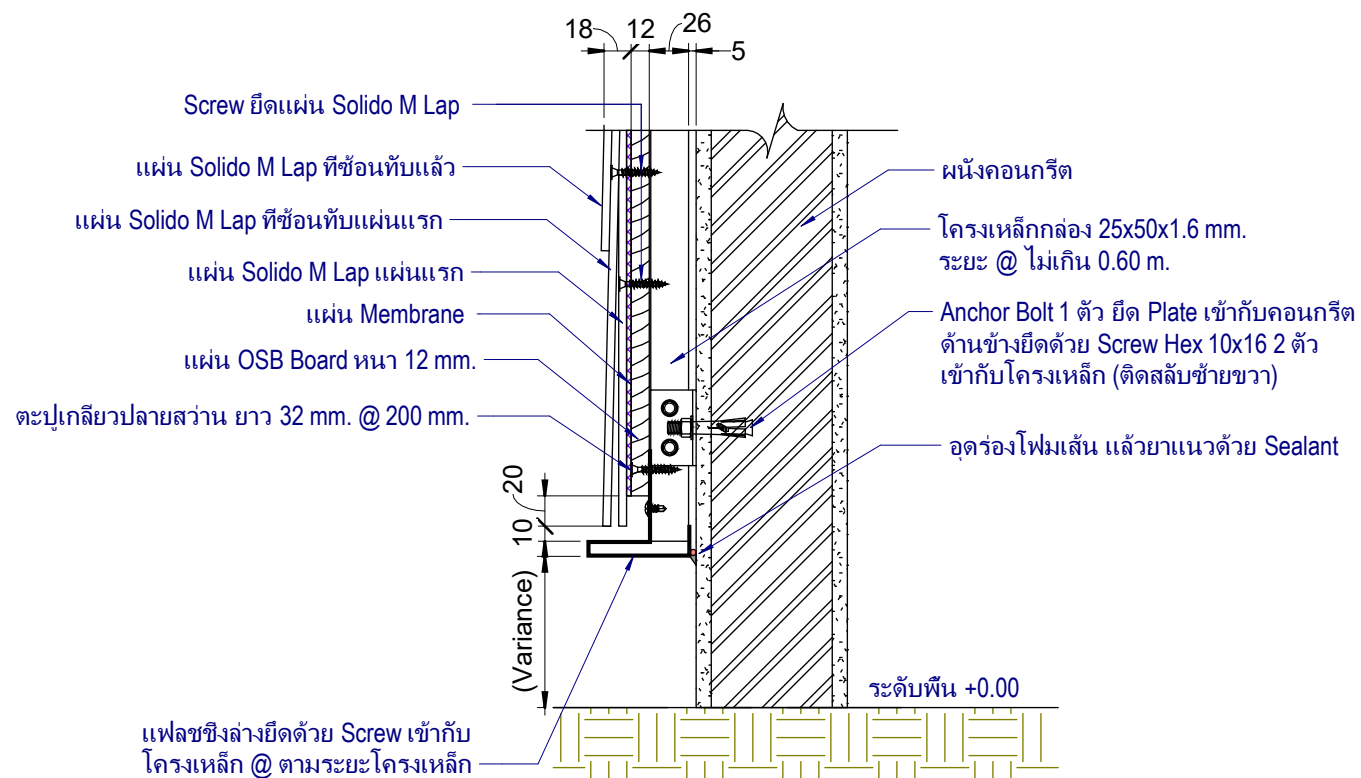


Detail1-รูปด้านข้างติดแผ่นแรก

1 : 5

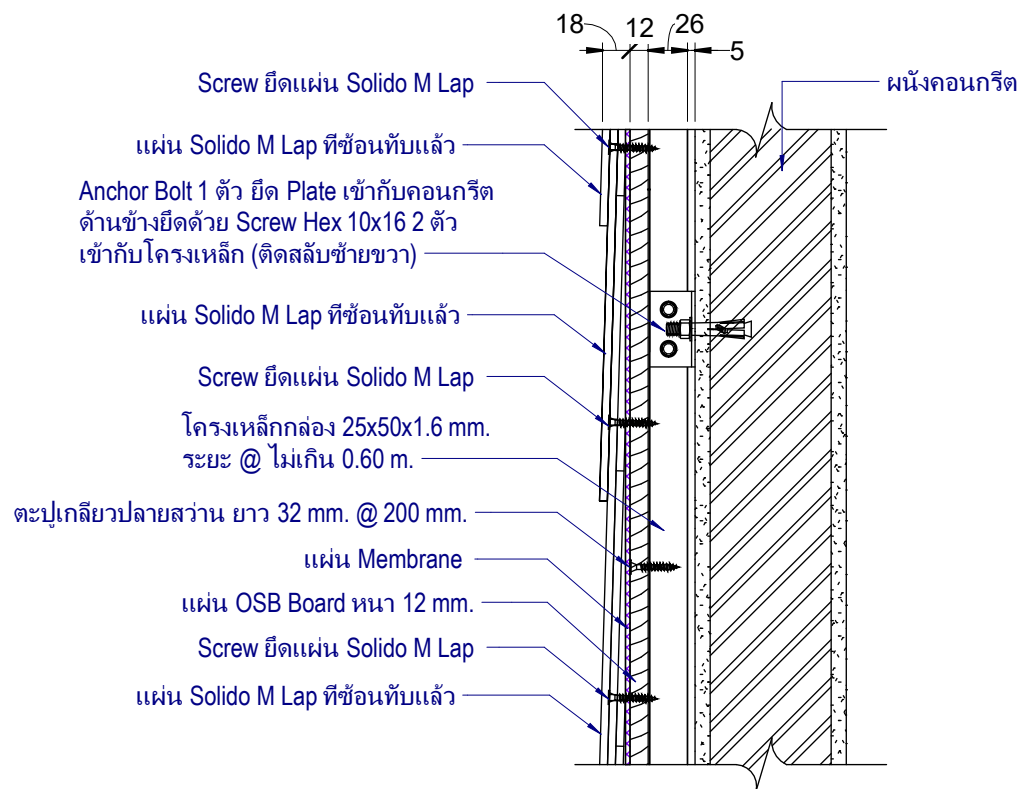


Detail2-รูปด้านข้างติดช่วงกลางแผ่น

1 : 5

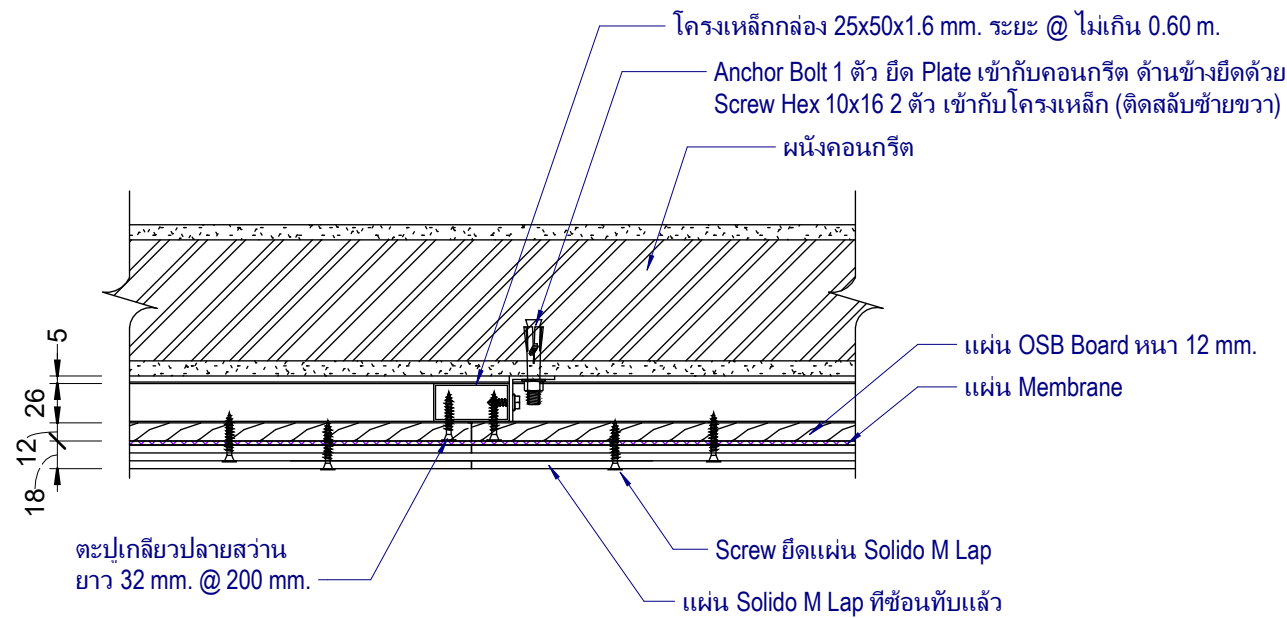


Detail3-รูปด้านข้างบน Top view

1 : 5

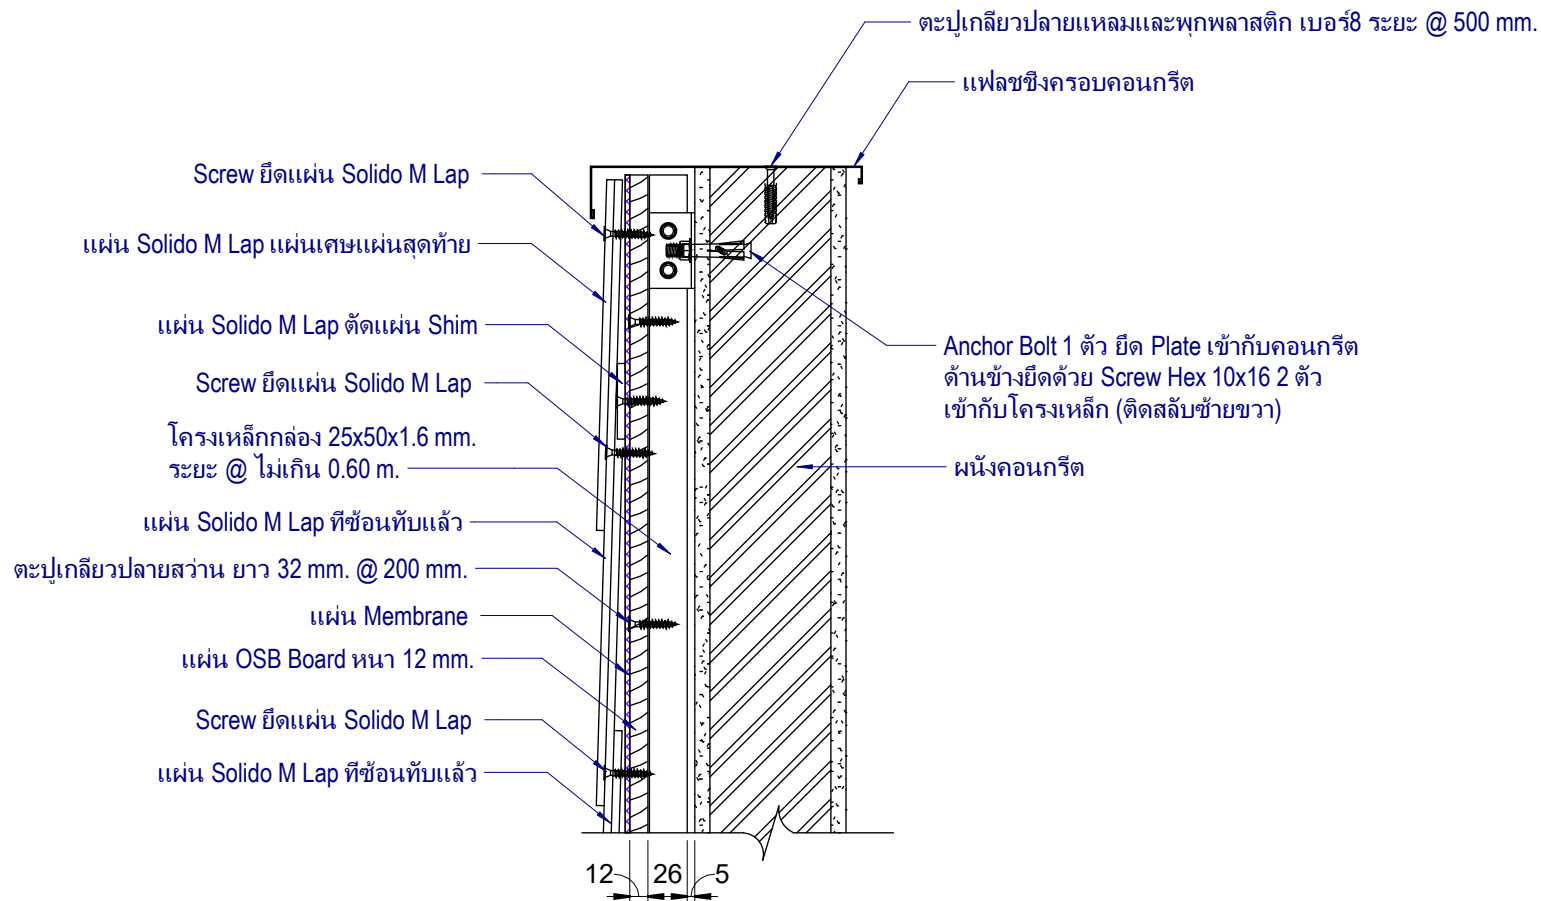

Detail4-รูปด้านข้างงานรอบแผ่นบนสุดและติดแฟลชชิงกรอบคอนกรีต


1 : 5

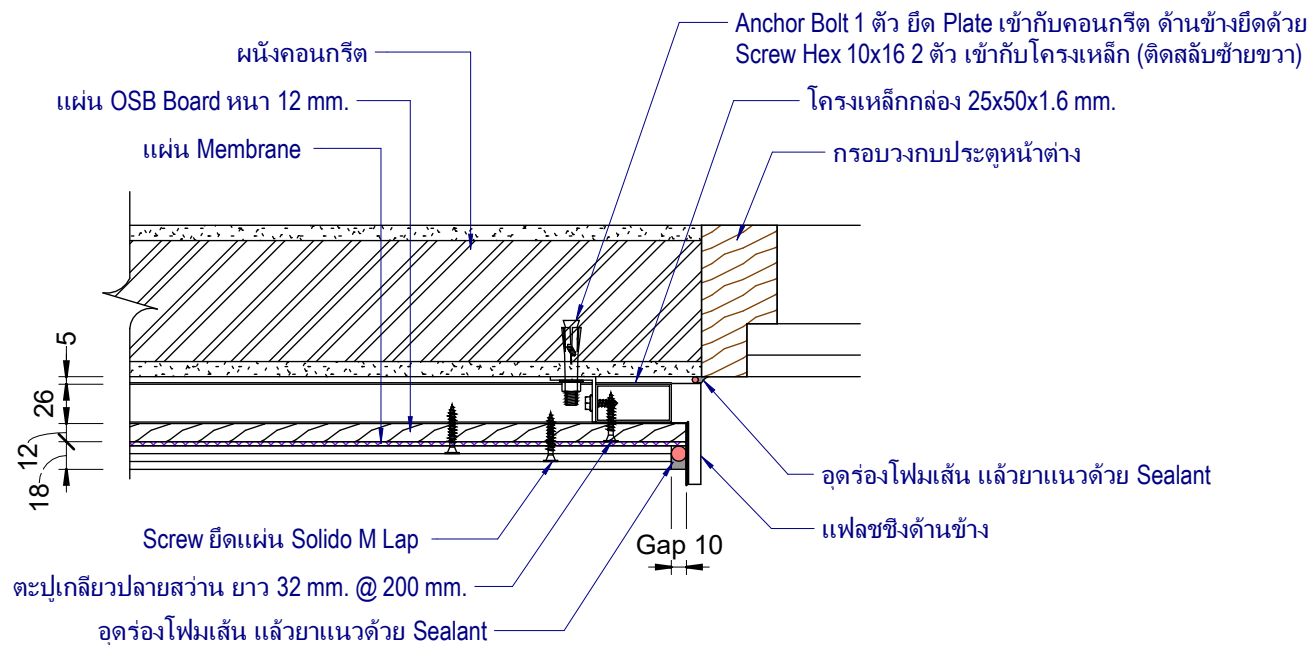

Detail5- ใช้งานกรอบหน้าต่าง และจบข้างด้วยแฟลชซิง


1 : 5

Anchor Bolt 1 ตัว ยึด Plate เข้ากับคอนกรีต
ด้านข้างยึดด้วย Screw Hex 10x16 2 ตัว
เข้ากับโครงเหล็ก (ติดสลับซ้ายขวา)

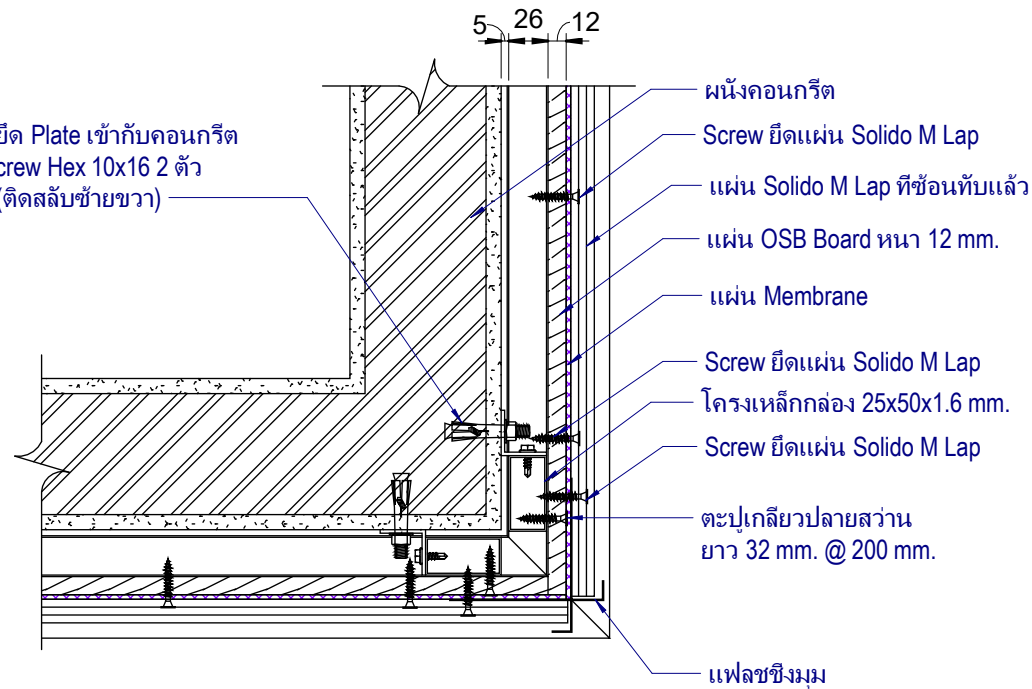

Detail6- จบเข้ามมภายนอกด้วยเฟลชชิง

1 : 5

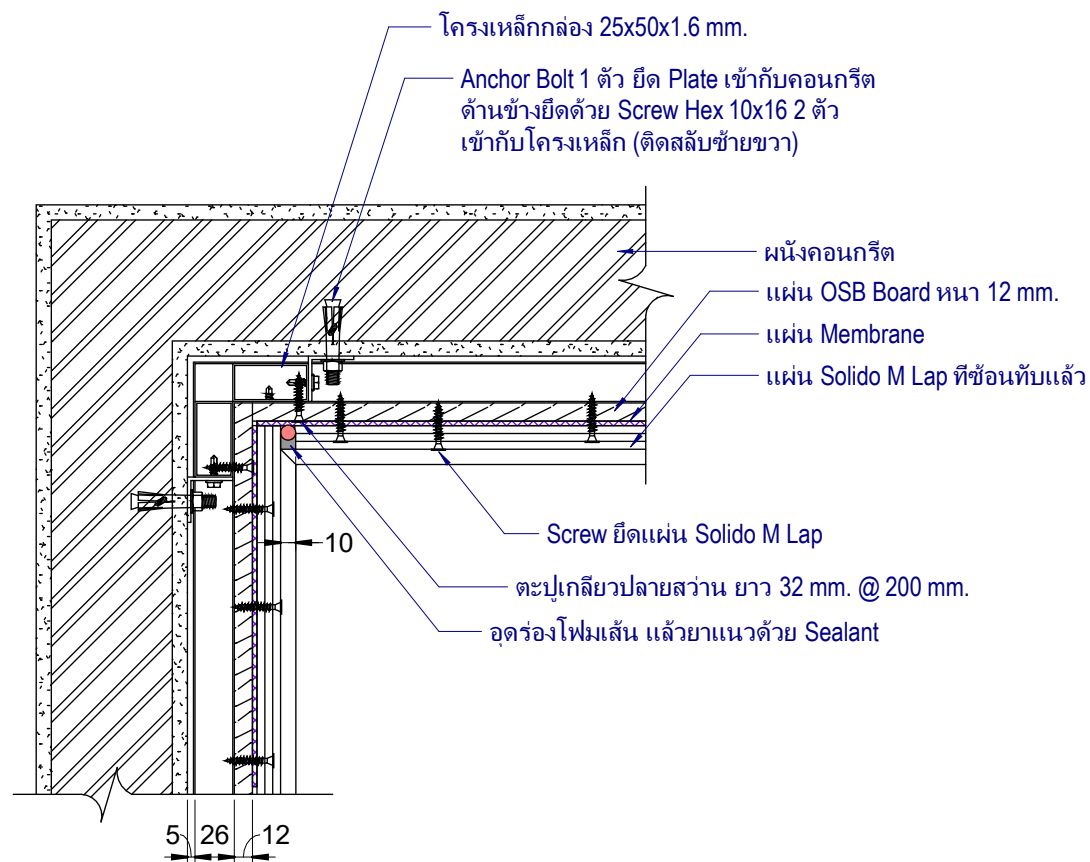

Detail7- จบเข้ามุมภายใน

1 : 5