




แบบติดตั้งระบบผนัง KMEW Solido M-Lap Rain Screen

Sheet List	
Sheet Number	Sheet Name
A-00	หน้าปก
A-01	Detail ติดตั้งระบบผนัง KMEW Solido M-Lap Rain Screen
A-02	Detail แบบติดตั้งระบบผนัง Solido M Lap (Top View)
A-03	Detail -รูปด้านข้างติดแผ่นแรก
A-04	Detail -รูปด้านข้างติดช่วงกลางแผ่น
A-05	Detail4-รูปด้านข้างการจบแผ่นบนสุดและติดเฟลชซึ่งครอบ
A-06	Detail-Top view บริเวณรอยต่อแผ่น Gypsum ผนังภายใน
A-07	Detail3D มาตรฐานติดแผ่น Non-permeable waterproof paper

หมายเหตุ : สำหรับติดตั้งที่ความสูงไม่เกิน 10 เมตร

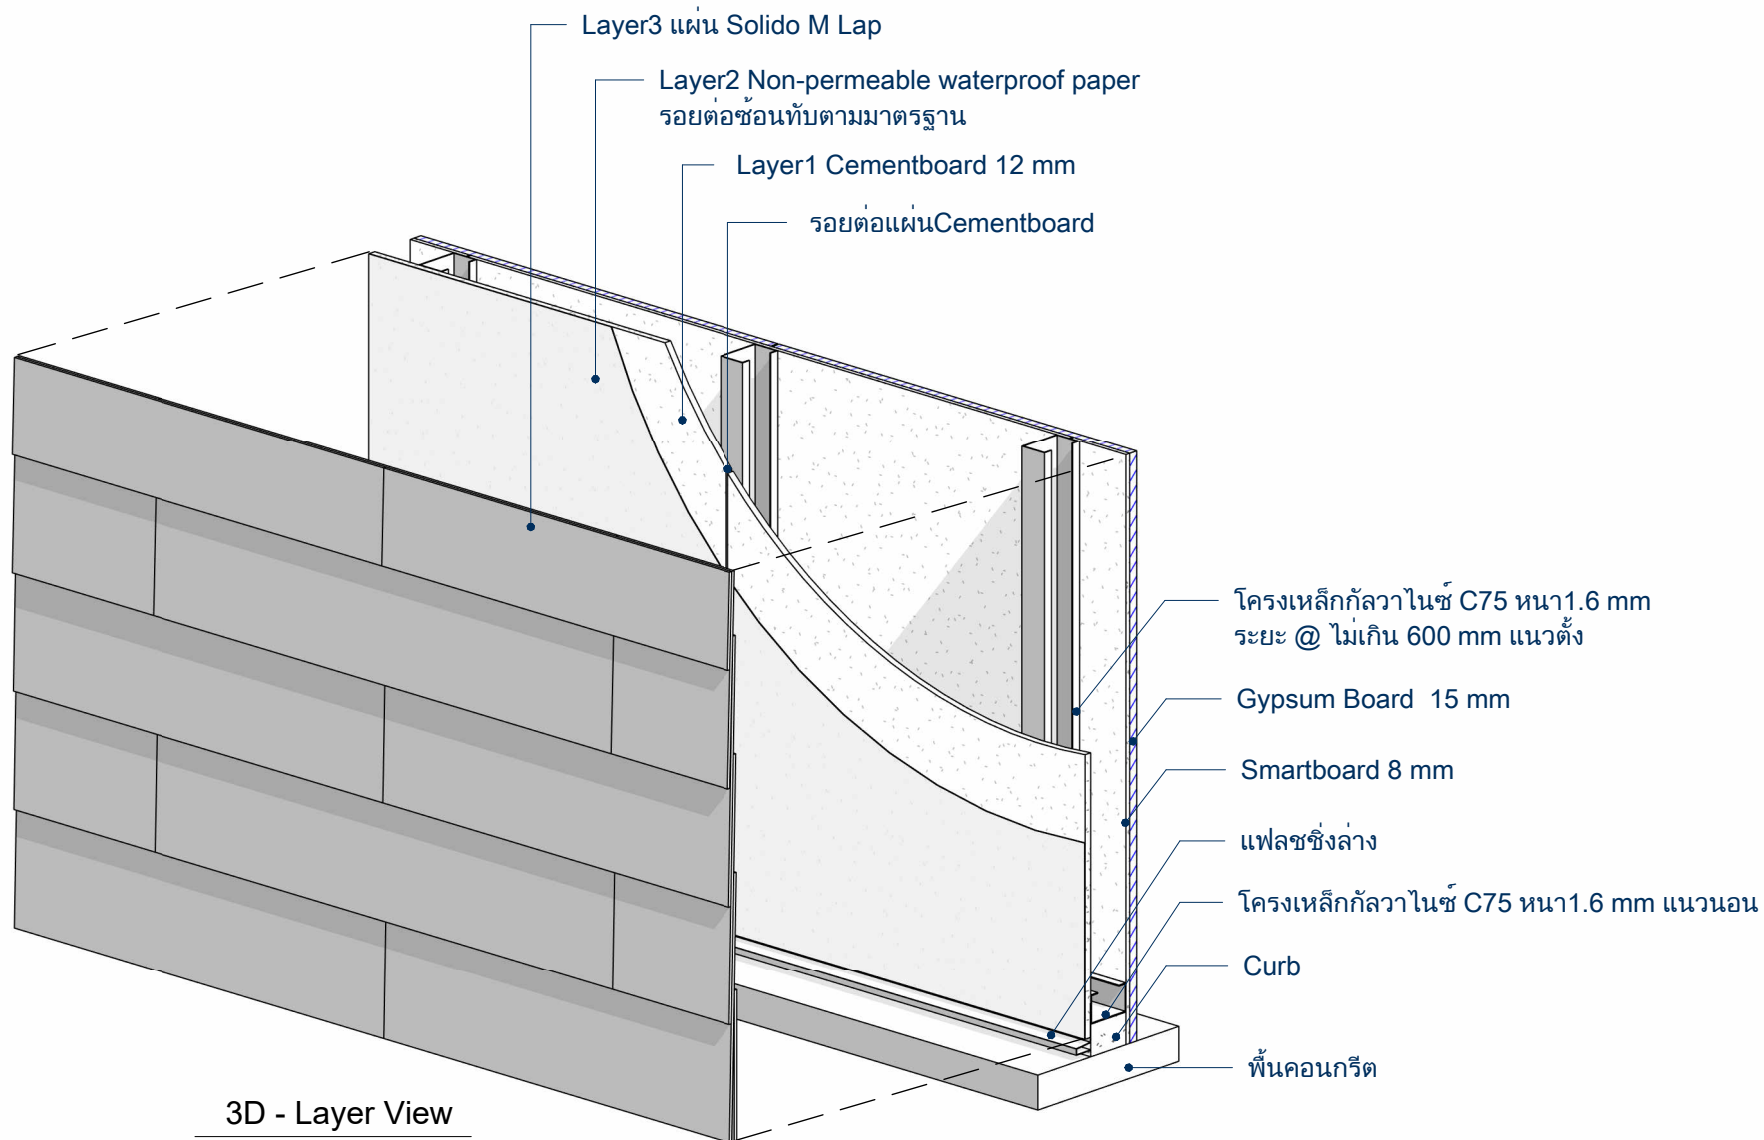


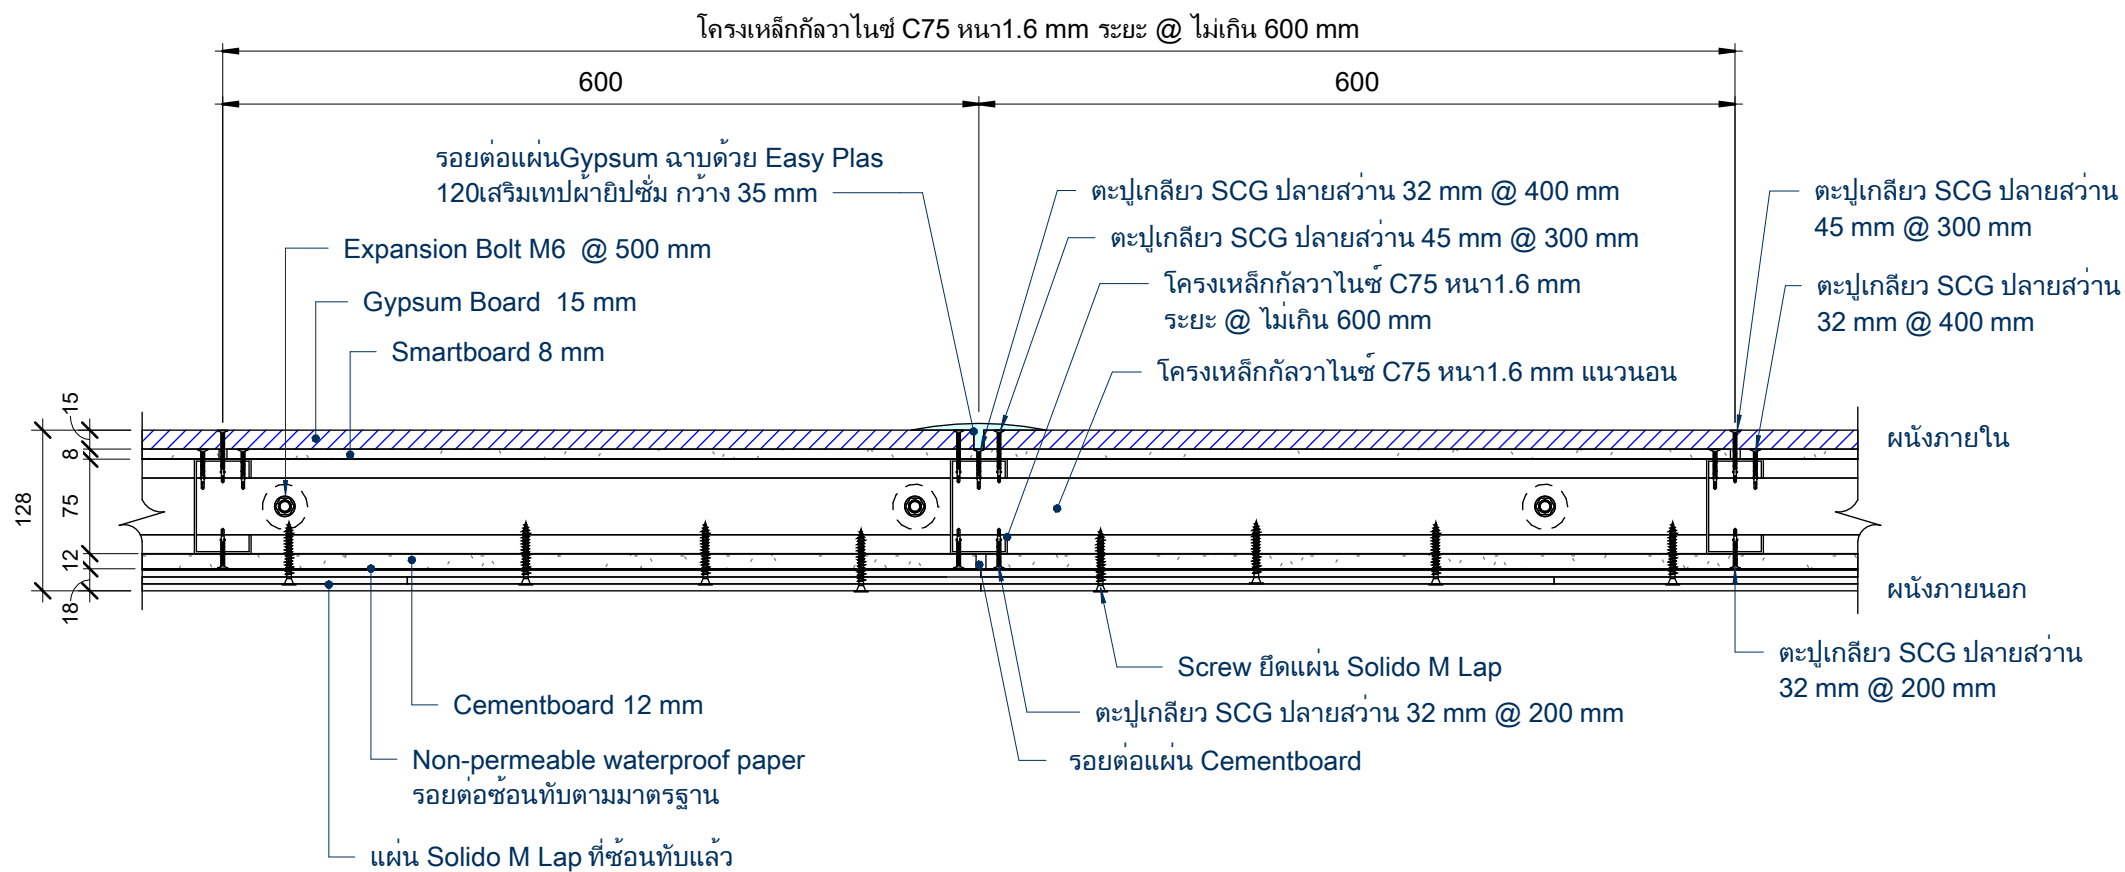

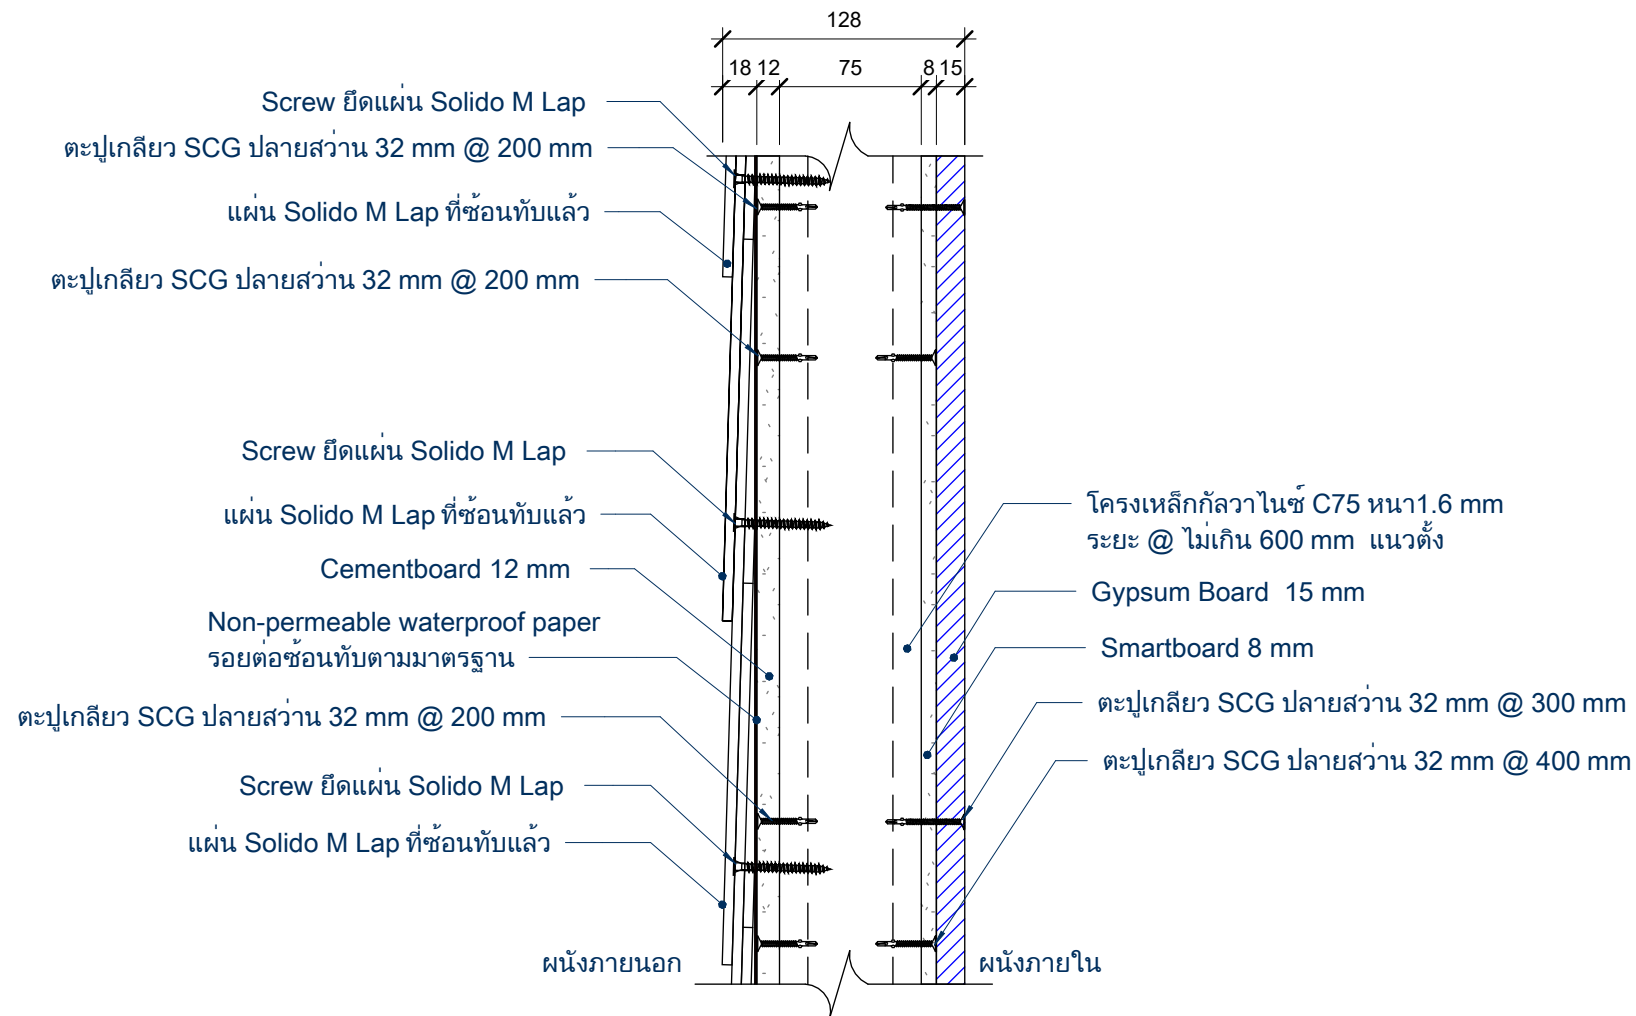


Detail - รูปด้านข้างติดช่วงกลางแผ่น

1 : 4

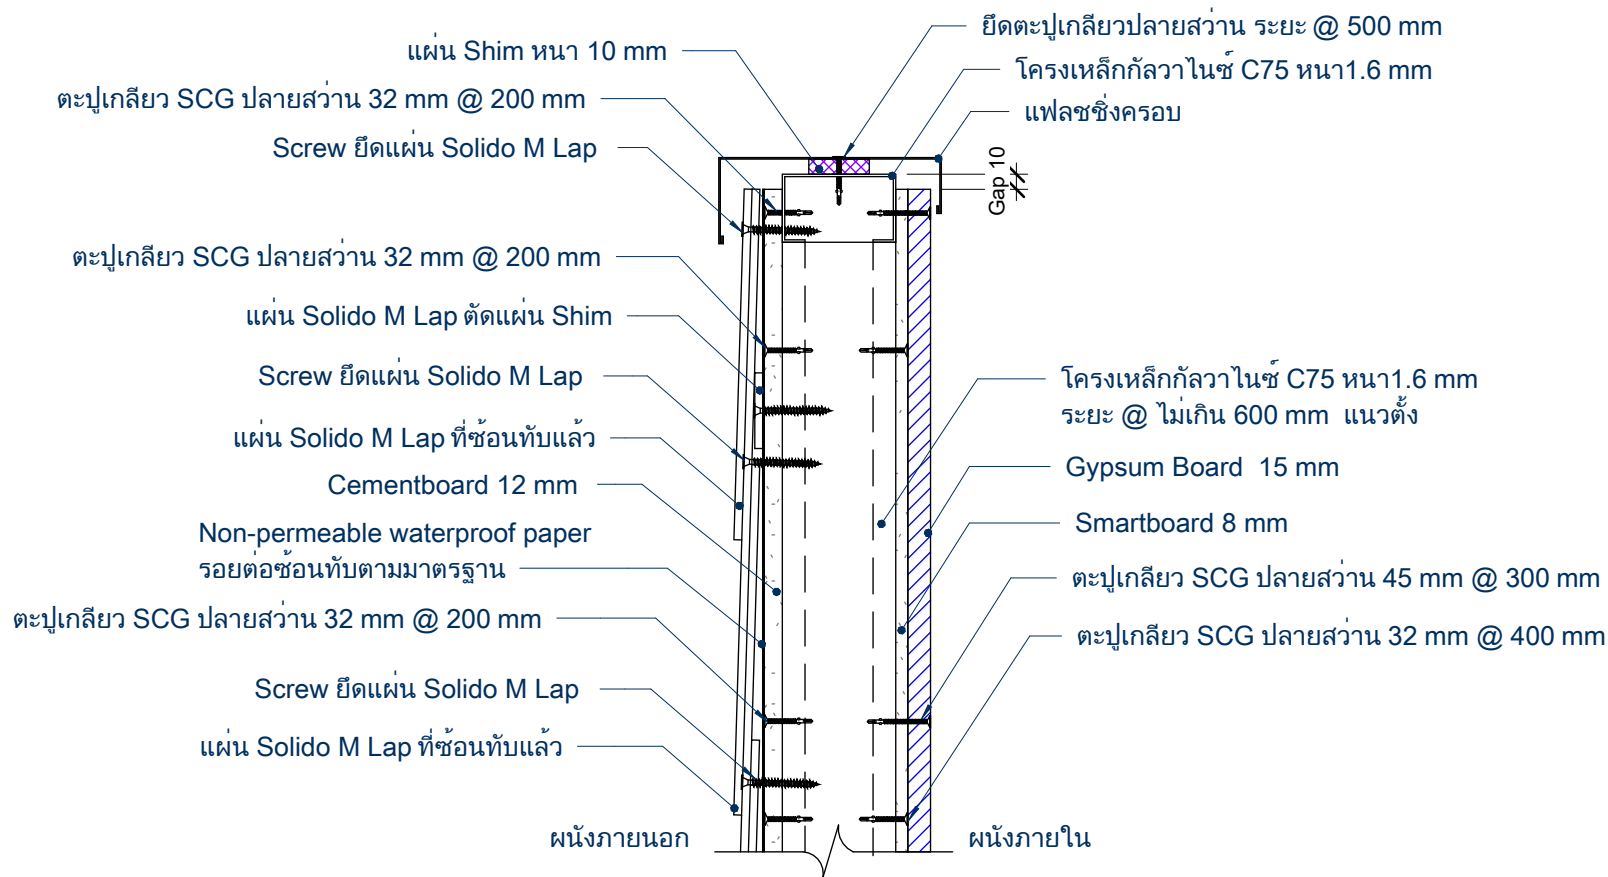


Detail4-รูปด้านข้างการรอบแผ่นบนสุดและติดเฟลชชิงกรอบ

1 : 5

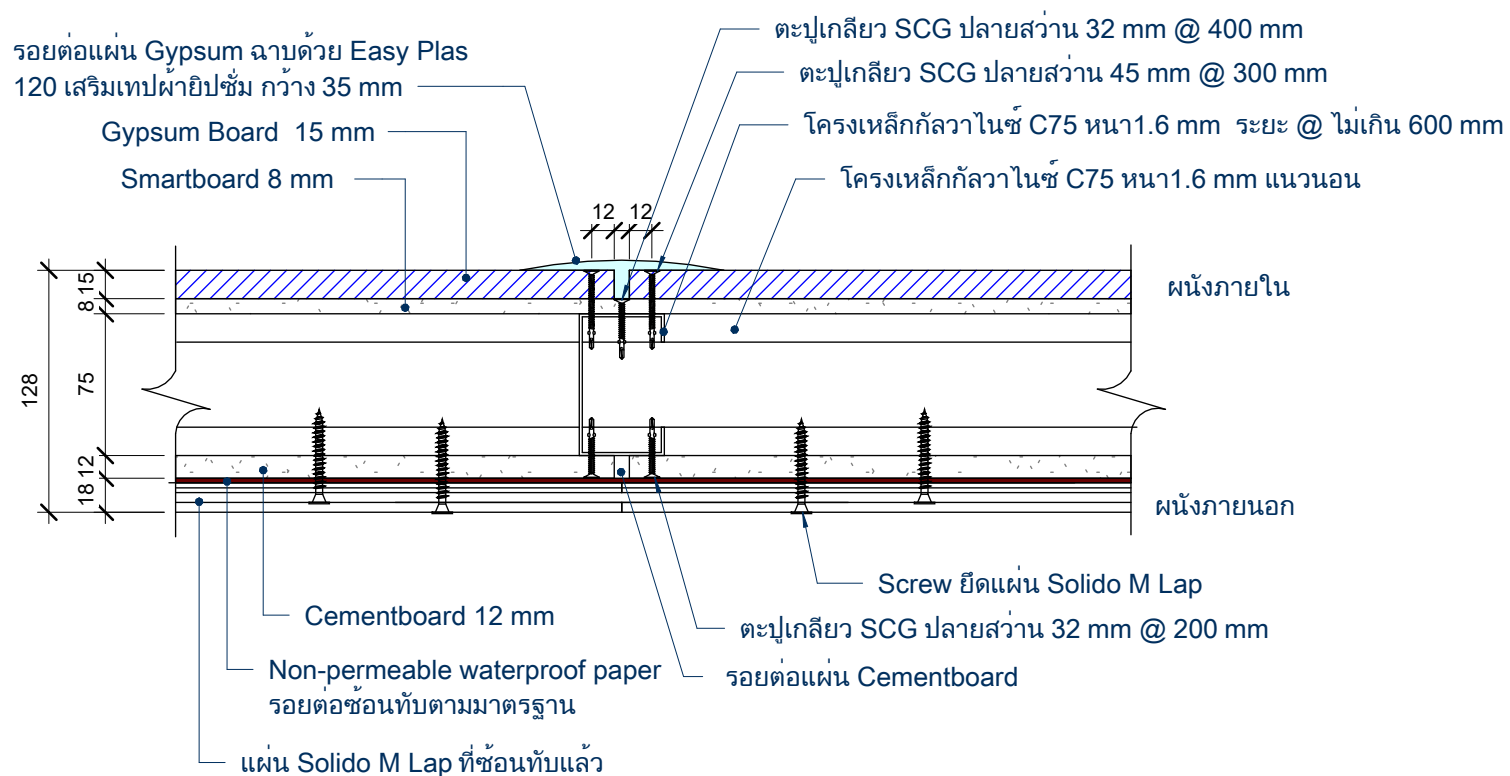

Detail-Top view บริเวณรอยต่อแผ่น Gypsum

1 : 4

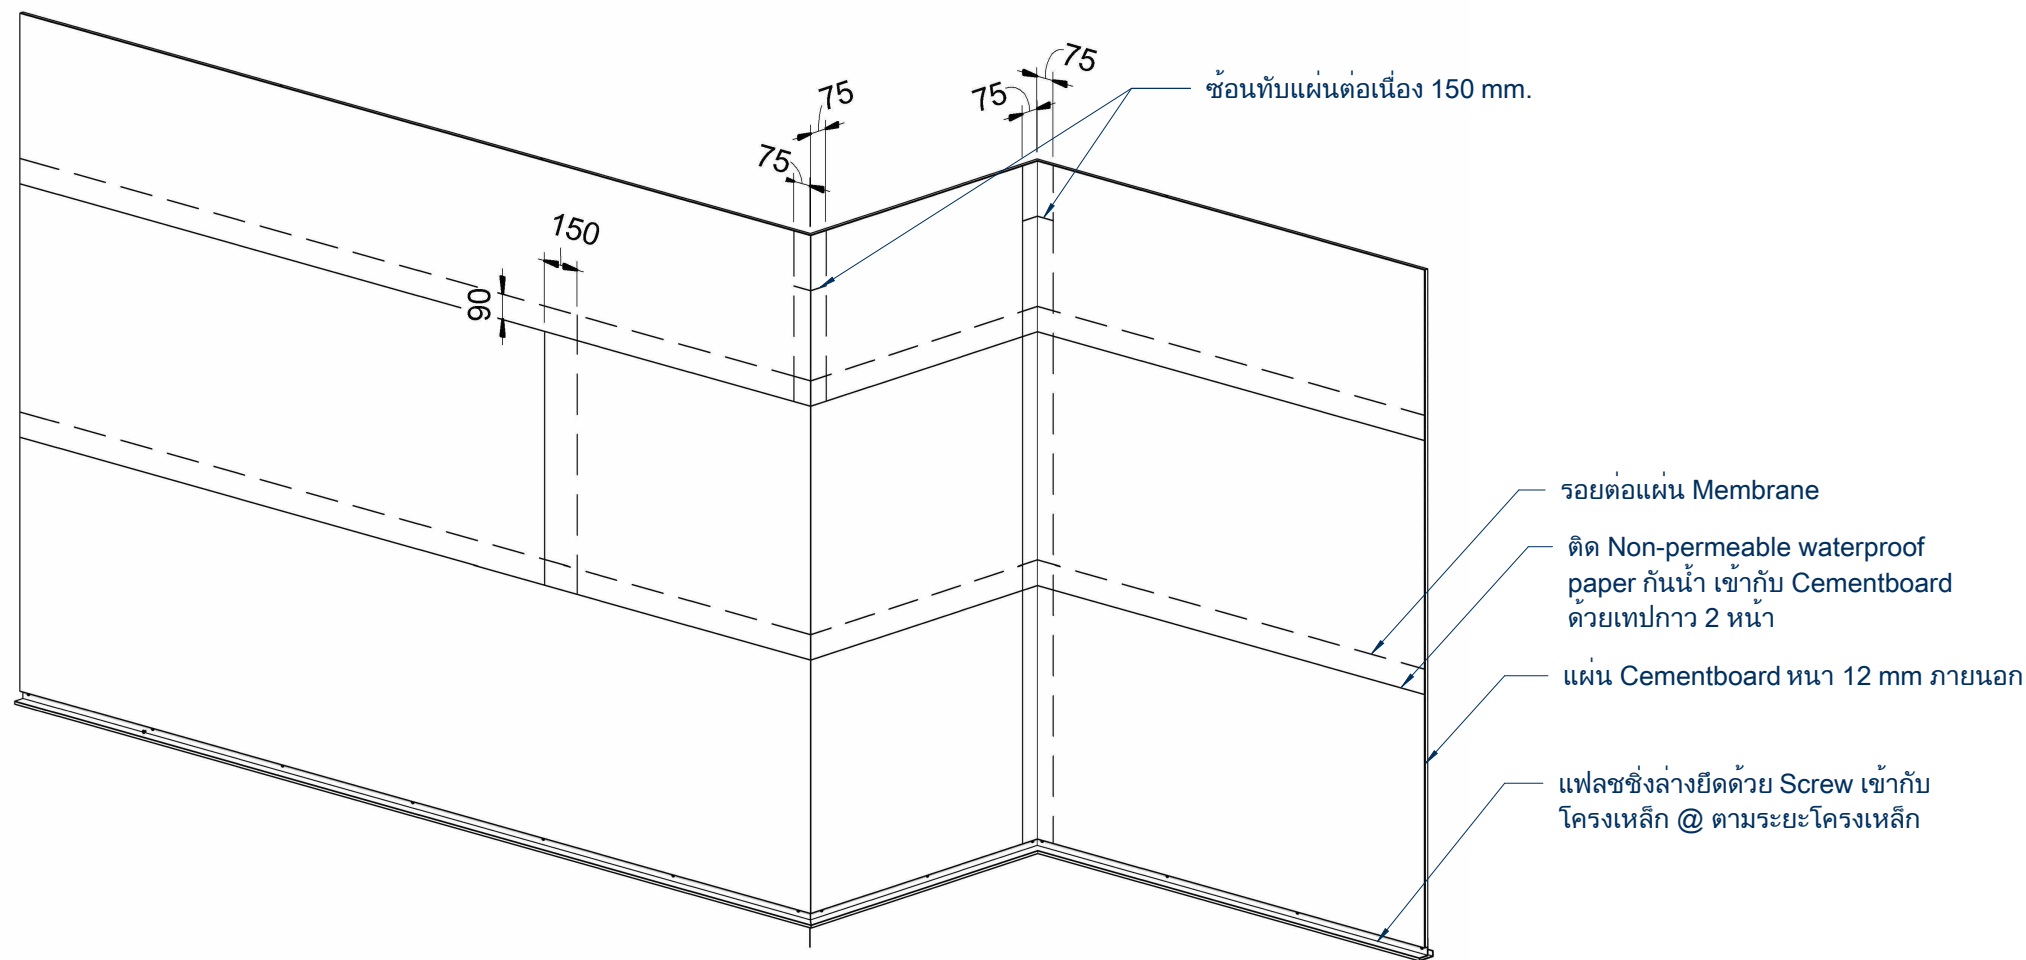

*** ติดแผ่น Non-permeable waterproof paper กันน้ำ (แบบความชื้นผ่านไม่ได้) ลงบนวัสดุพื้นผิวแผ่นกันน้ำซ้อนกัน รอยต่อแนวตั้งซ้อน 150 mm. และรอยต่อแนวนอนซ้อนกัน 90 mm.