


# สารบัญ


หน้า

การติดตั้งผนังตกแต่ง เอสซีจี รุ่น โมดิช วี บนผนังคอนกรีต (ติดตั้งแนวตั้ง กรณีใช้คลิปล็อก รุ่นโมดิช K-Lite SCG)	1
การติดตั้งผนังตกแต่ง เอสซีจี รุ่น โมดิช วี กรณีผนังคอนกรีตแนวตั้ง (การจบงาน 1)	2
การติดตั้งผนังตกแต่ง เอสซีจี รุ่น โมดิช วี กรณีผนังคอนกรีตแนวตั้ง (การจบงาน 2)	3
การติดตั้งผนังตกแต่ง เอสซีจี รุ่น โมดิช วี กรณีผนังคอนกรีตแนวตั้ง (การจบงาน 3)	4

## หมายเหตุ


1. ระนาบของผนังคอนกรีตจะต้องเสมอกัน หรือค่า error ไม่เกิน 3 มม.
2. กรณีแผ่นชนพื้นที่มีความชัน แนะนำให้ติดแผ่นแรกยกสูงจากพื้นอย่างน้อย 10 มม.
3. กรณีที่แผ่นโดนความชื้นจากด้านหลัง แนะนำให้ทาสีรองพื้นด้านหลังแผ่นด้วย เพื่อป้องกันและลดการดูดซึมน้ำของแผ่น
4. การจบงานปิดขอบบริเวณขอบแผ่น หากยังมีช่องว่างด้านหลังแผ่น ให้เสริมวัสดุหนุน เช่น แผ่นพลาสติก Shim ให้เต็มก่อนขันตะปูเกลียวยึดซ้ำ หลังจากนั้น ให้ฉีกาวพลังตะปูเป็นจุดๆหรือตลอดแนว เพื่อเสริมความแข็งแรงในการติดตั้งแผ่น และเป็นการลดช่องว่างระหว่างด้านหลังแผ่นกับผนังปูน
5. แนะนำให้ใช้ตะปูเกลียวสแตนเลส โดยเฉพาะพื้นที่ที่ต้องโดนแสงแดด, ฝน และความชื้นเป็นประจำ
6. แนะนำให้ติดตั้งที่ความสูงไม่เกิน 10 เมตรเท่านั้น (เหมาะสำหรับที่พักอาศัยทั่วไป) กรณีใช้ในพื้นที่สูงกว่า 10 เมตร ต้องปรึกษาวิศวกรของบริษัทผู้ผลิต
7. การเก็บงานบริเวณหัวแผ่นด้านบนสุด แนะนำให้มีวัสดุปิดคลุมด้านบน เช่น แฟลชซิง หรือติดให้อยู่ภายใต้ชายคา เพื่อป้องกันน้ำเข้าด้านหลังแผ่นโดยตรง
8. สินค้าเป็นผนังตกแต่งเท่านั้น ไม่สามารถนำมาใช้เป็นผนังกันน้ำ 100% ผนังงานต้องมีการเตรียมผนังสำหรับกันน้ำไว้แล้ว

UNLESS OTHERWISE STATED ALL DIMENSIONS ARE IN MILLIMETRES	DRN: WANARACH K.	TITLE: สารบัญ / หมายเหตุ	
	CHK: PEELAK W.		
	ISSUED: 03-2023	DRG.NO.:	
	SCALE: 1:20	SW-MV-A-00	

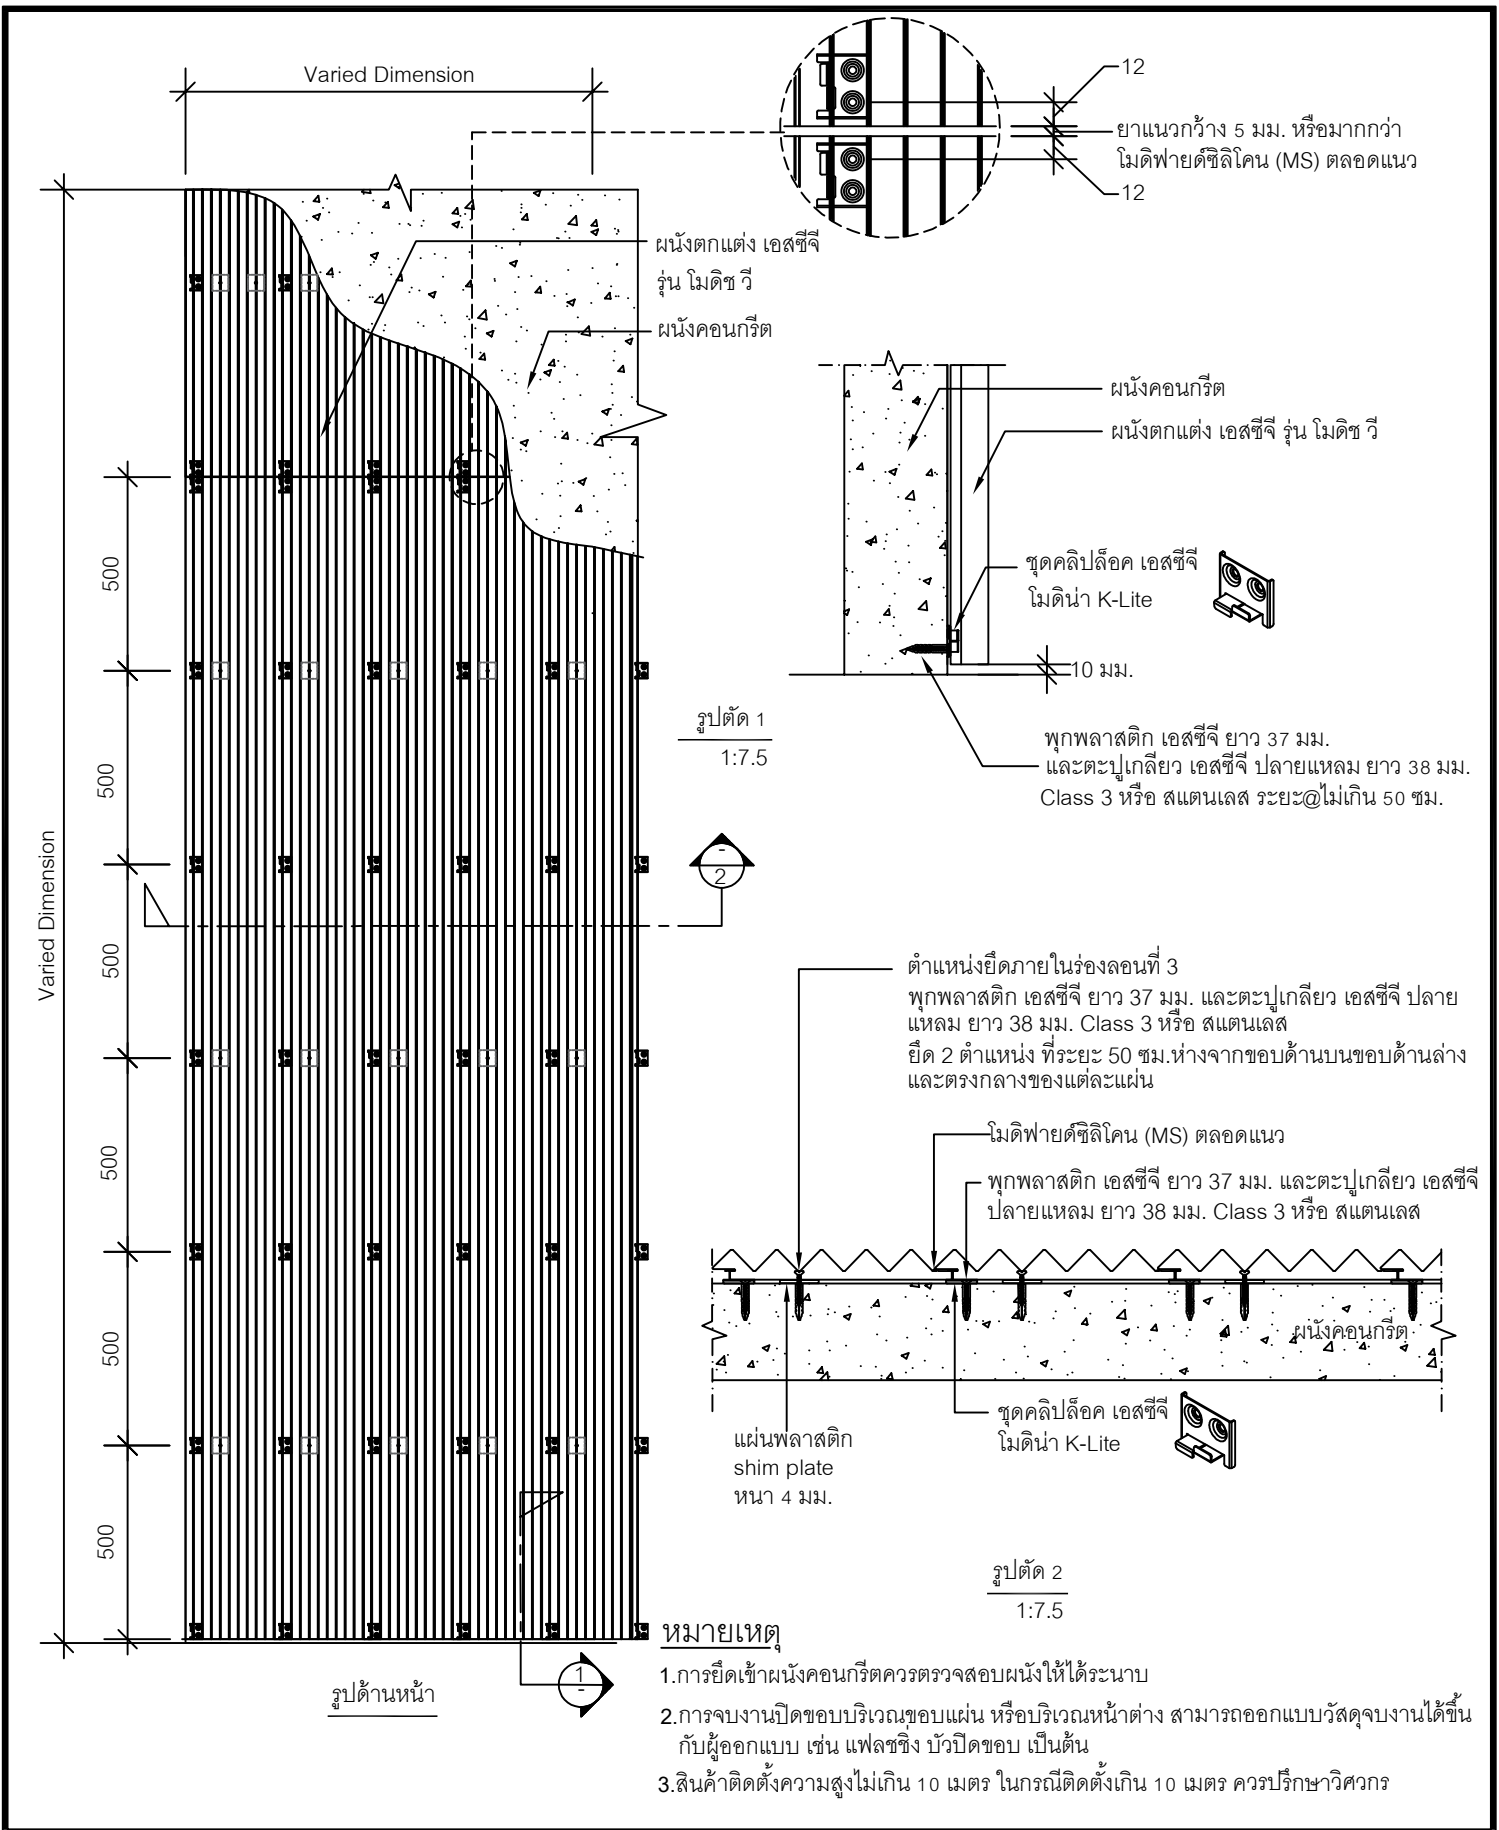


UNLESS OTHERWISE STATED ALL DIMENSIONS ARE IN MILLIMETRES	DRN: WANARACH K.	TITLE: การติดตั้งผนังตกแต่ง เอสซีจี รุ่น โมดิซ วี บนผนังคอนกรีต (ติดตั้งแนวตั้ง กรณีใช้คิลิปล็อก รุ่นโมดิซ่า K-Lite SCG)	
	CHK: THUNSIITA V.		
	ISSUED: 10-2023	DRG.NO.:	SW-MV-A-01
	SCALE: 1:20		


Detail งบประมาณด้านบน (กรณีผนังภายใน)

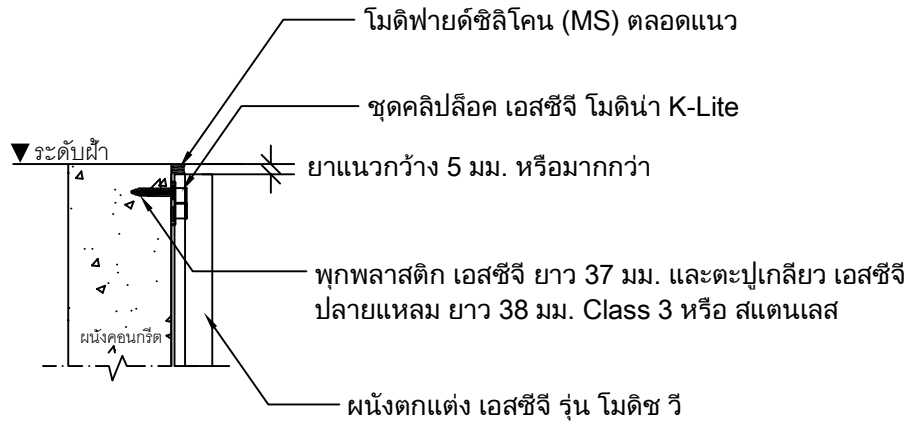


Detail งบประมาณด้านบน (กรณีผนังภายนอก)

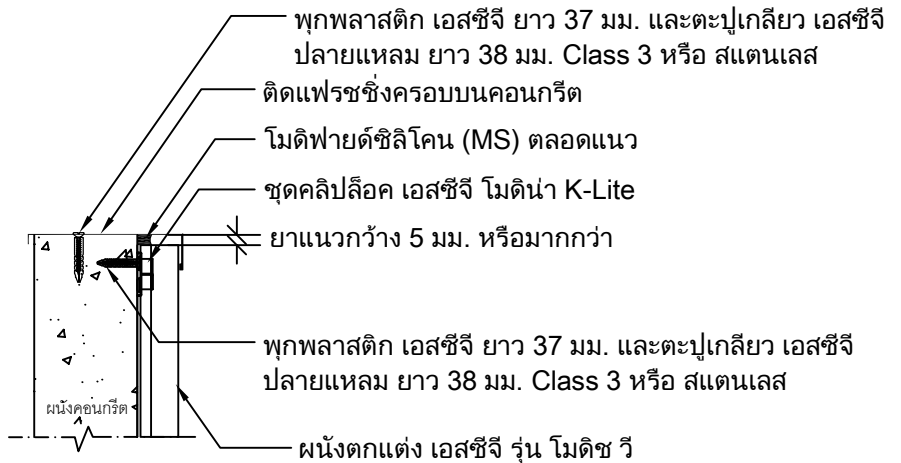

Detail งบประมาณด้านล่าง (กรณีเริ่มบนคอนกรีต)

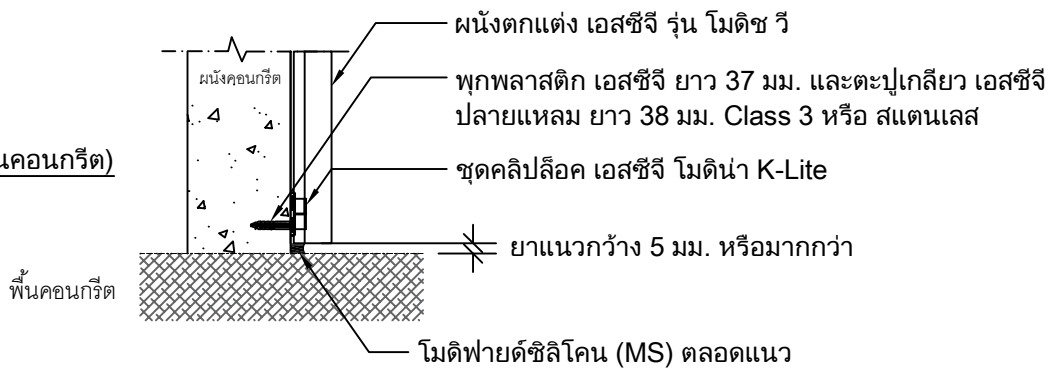

Detail งบประมาณด้านล่าง (กรณีเริ่มบนหินดิน)

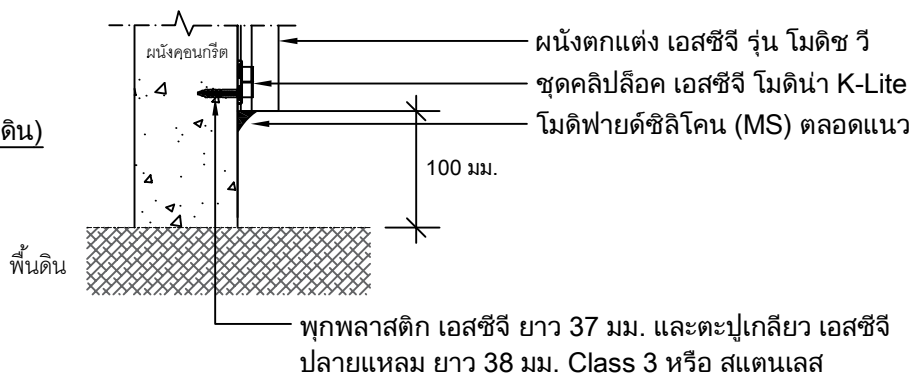

**หมายเหตุ**

สินค้าติดตั้งความสูงไม่เกิน 10 เมตร  
 ในกรณีติดตั้งเกิน 10 เมตร ควรปรึกษาวิศวกร

UNLESS OTHERWISE STATED  
 ALL DIMENSIONS  
 ARE IN MILLIMETRES

DRN:  
 WANARACH K.

CHK:  
 PEELAK W.

ISSUED:  
 10-2023

SCALE:  
 1:20

TITLE:


การติดตั้งผนังตกแต่ง เอสซีจี รุ่น โมดิซ วี กรณีผนังคอนกรีตแนวตั้ง (การจบงาน 1)

DRG.NO.:

SW-MV-A-02




Detail รอยต่อระหว่างแผ่น

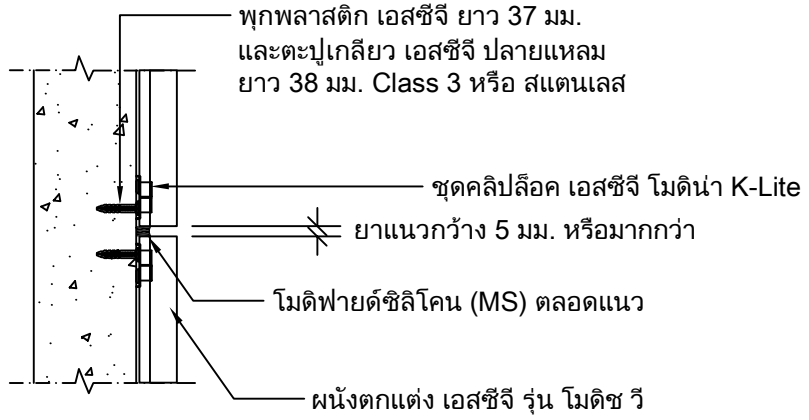

โมดิฟายด์ซิลิโคน (MS) ตลอดแนว

ผนังคอนกรีตหรือวัสดุปิดคลุมด้านข้าง  
เช่น บัวผนัง

ยานแนวกว้าง 5 มม. หรือมากกว่า

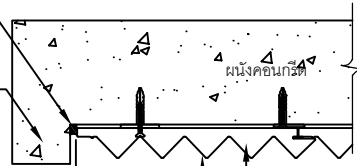


ผนังตกแต่ง เอสซีจี รุ่น โมดิช วี

พุกพลาสติก เอสซีจี ยาว 37 มม. และตะปูเกลียว เอสซีจี ปลายแหลม ยาว 38 มม. Class 3 หรือ สแตนเลส

Detail จบงานด้านข้าง กรณีชนขอบคอนกรีต

โมดิฟายด์ซิลิโคน (MS) ตลอดแนว

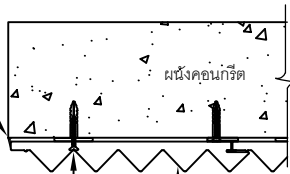

ผนังตกแต่ง เอสซีจี รุ่น โมดิช วี

พุกพลาสติก เอสซีจี ยาว 37 มม. และตะปูเกลียว เอสซีจี ปลายแหลม ยาว 38 มม. Class 3 หรือ สแตนเลส


Detail จบงานด้านข้าง กรณีไม่ชนขอบคอนกรีต

หมายเหตุ


สินค้าติดตั้งความสูงไม่เกิน 10 เมตร

ในกรณีติดตั้งเกิน 10 เมตร ควรปรึกษาวิศวกร

UNLESS OTHERWISE STATED  ALL DIMENSIONS  ARE IN MILLIMETRES	DRN: WANARACH K.	TITLE:  การติดตั้งผนังตกแต่ง เอสซีจี รุ่น โมดิช วี กรณีผนังคอนกรีตแนวตั้ง (การจบงาน 2)	
	CHK: PEELAK W.		
	ISSUED: 10-2023	DRG.NO.:  SW-MV-A-03	
	SCALE: 1:20		

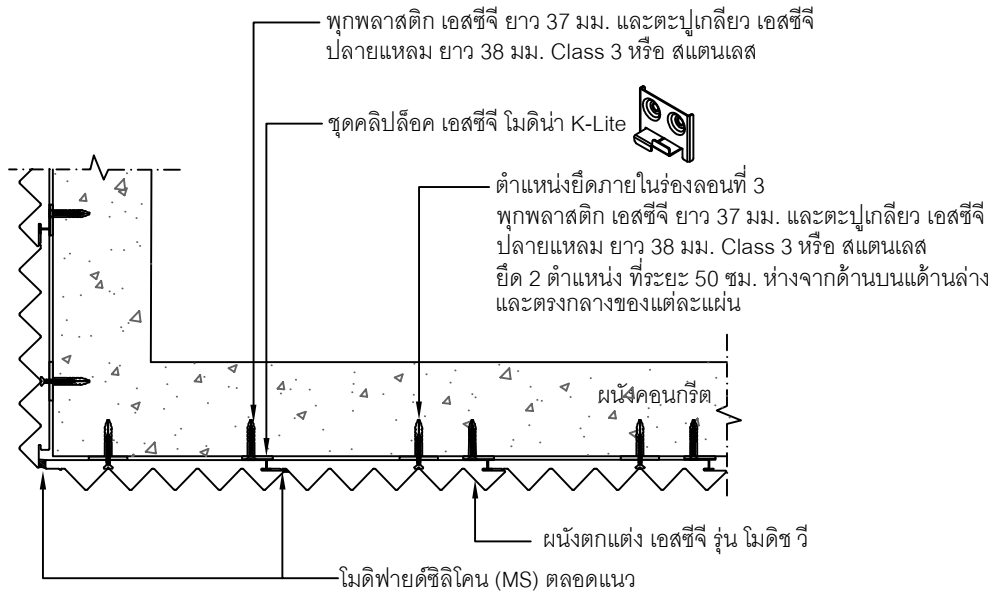

Detail ใช้งานบริเวณมุงนอก

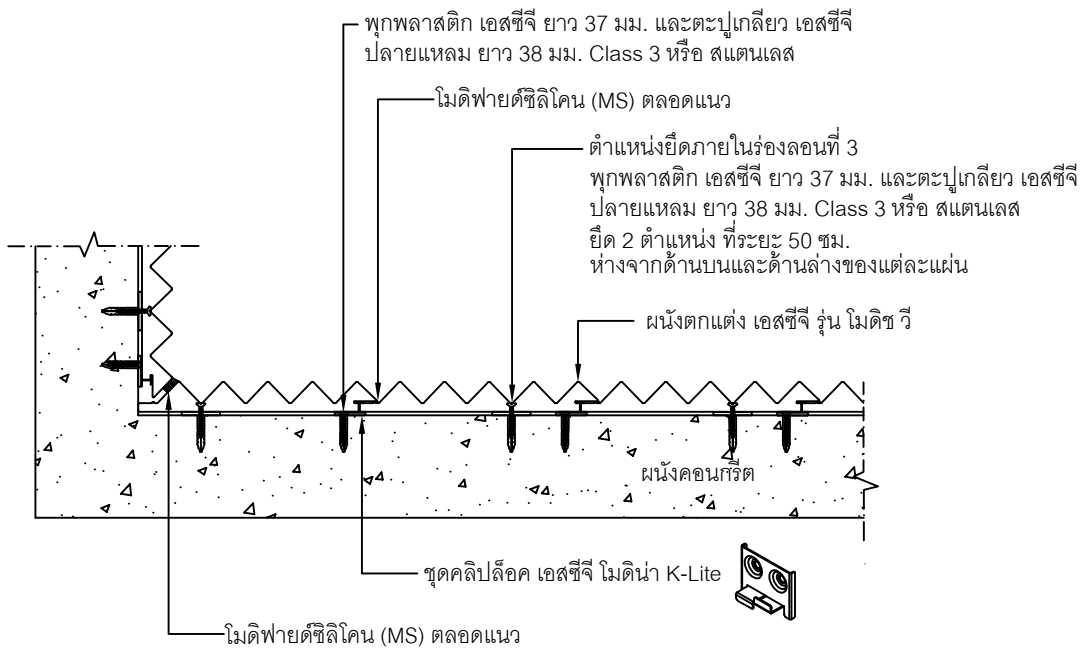

Detail ใช้งานบริเวณมุงใน

**หมายเหตุ**

สินค้าติดตั้งความสูงไม่เกิน 10 เมตร

ในกรณีติดตั้งเกิน 10 เมตร ควรปรึกษาวิศวกร

UNLESS OTHERWISE STATED  
ALL DIMENSIONS  
ARE IN MILLIMETRES

DRN:  
WANARACH K.

CHK:  
PEELAK W.

ISSUED:  
10-2023

SCALE:  
1:20

TITLE:

การติดตั้งผนังตกแต่ง เอสซีจี รุ่น โมดิซ วี กรณีผนังคอนกรีตแนวตั้ง (การจบงาน 3)

DRG.NO.:

SW-MV-A-04

