




แบบติดตั้ง KMEW กรณีใช้เหล็กตัว C

Sheet List	
Sheet Number	Sheet Name
A00	หน้าปก
A01	Detail มาตรฐานติดตั้งโครงเหล็ก
A02	Detail การยึด Plate เหล็กเข้ากับโครงสร้างผนังคอนกรีต
A03	Detail การติดตั้ง Corner Plate เข้ากับโครงเหล็กบริเวณมุมผนัง
A04	Detail การต่อเหล็ก ควรวัดระยะรอยต่อ 5 mm.
A05	Detail การติดตั้งโครงเหล็กแบบคู้ บริเวณรอยต่อแผ่น
A06	Detail การติดตั้งโครงเหล็กบริเวณหน้าต่าง
A07	Detail การติดตั้งแผ่น KMEW ตัวแรกและตัวถัดไป
A08	Detail การต่อแผ่น
A09	Detail การติดตั้งแผ่น KMEW กรณีแผ่นชนท้องพื้นหรือท้องฝ้าเพดาน
A10	Detail การจบงานบริเวณกรอบหน้าต่าง
A11	Detail การติดตั้ง Flashing ล่าง
A12	Detail การติดตั้ง Flashing ล่าง กรณีอยู่บนบัวปูนคอนกรีต
A13	Detail การติดตั้ง Flashing บน กรณีกรอบสันคอนกรีต
A14	Detail จบงานด้านข้างด้วย Flashing
A15	Detail การติดตั้งแผ่นมุม
A16	ข้อควรระวัง
A17	ข้อควรระวัง


หมายเหตุ

- 1. สำหรับติดตั้งที่ความสูงไม่เกิน 20 เมตร
- 2. เป็นการติดตั้งแบบผนังตึกแตงเท่านั้น ไม่สามารถป้องกันน้ำรั่วได้ 100%

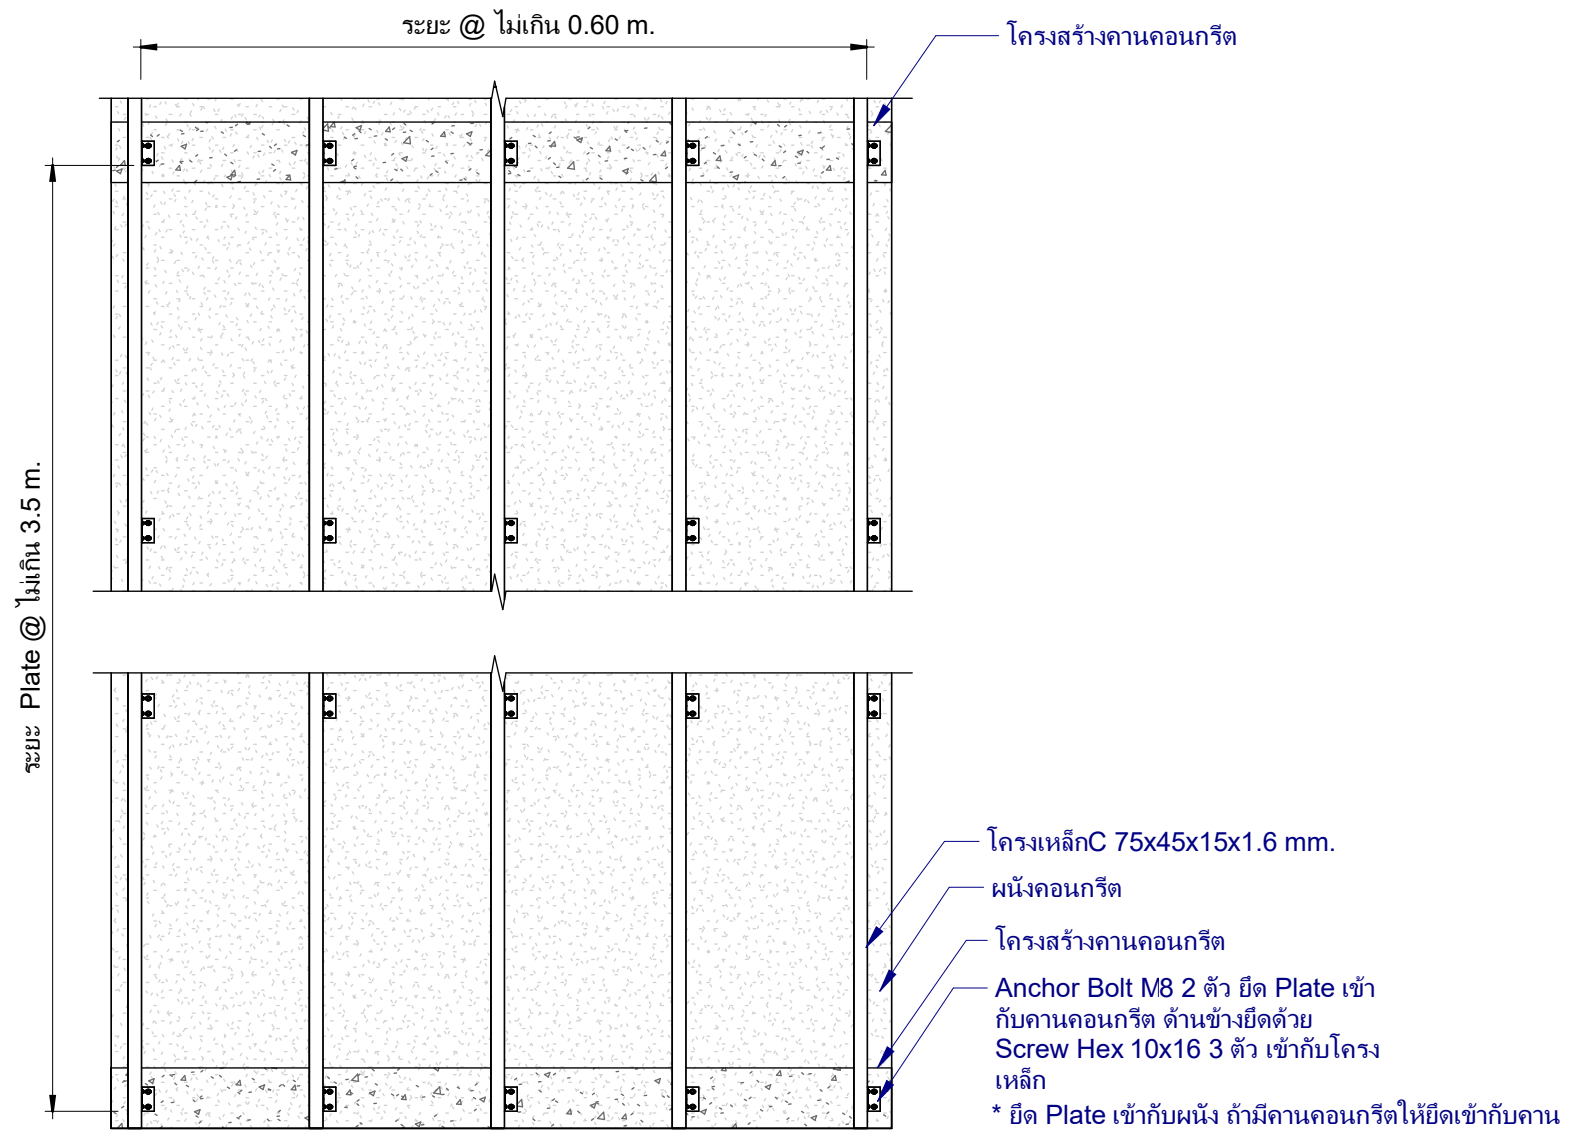

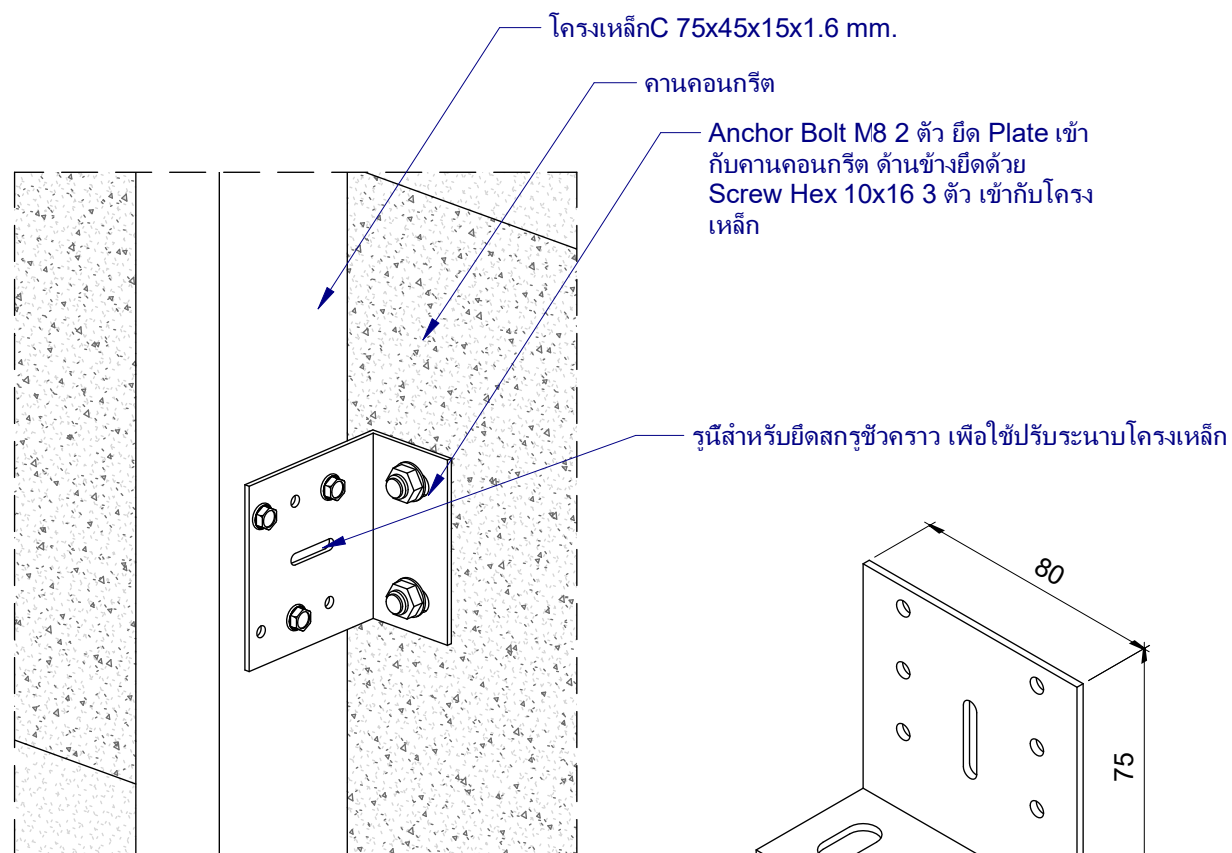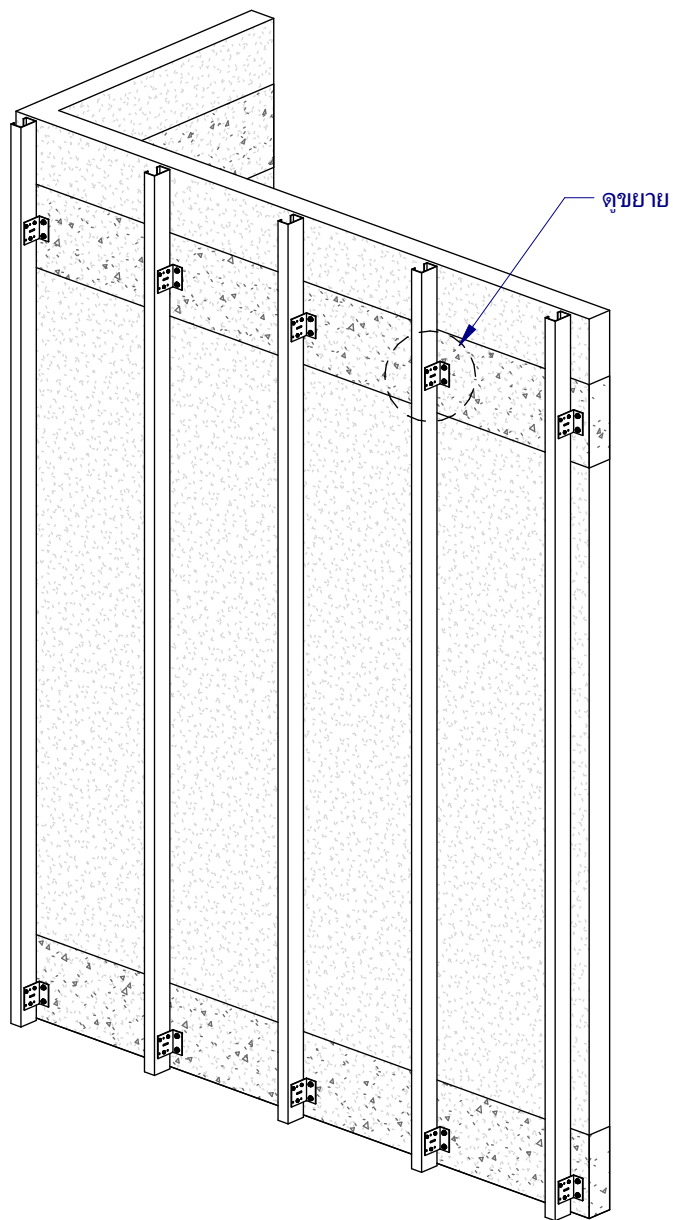

ขยาย Right View

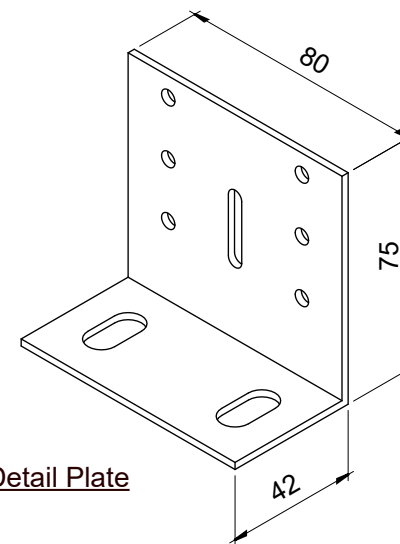

Siam Fibre Cement Group Co.,Ltd

Location :

Detail ติดตั้งผนัง KMEW
โครงเหล็กตัว C

Detail การยึด Plate เหล็กเข้ากับโครงสร้างผนังคอนกรีต


Date 31/10/2023

Sarayoot C. Author

Tanapon P. Checker


..... Approver

A02

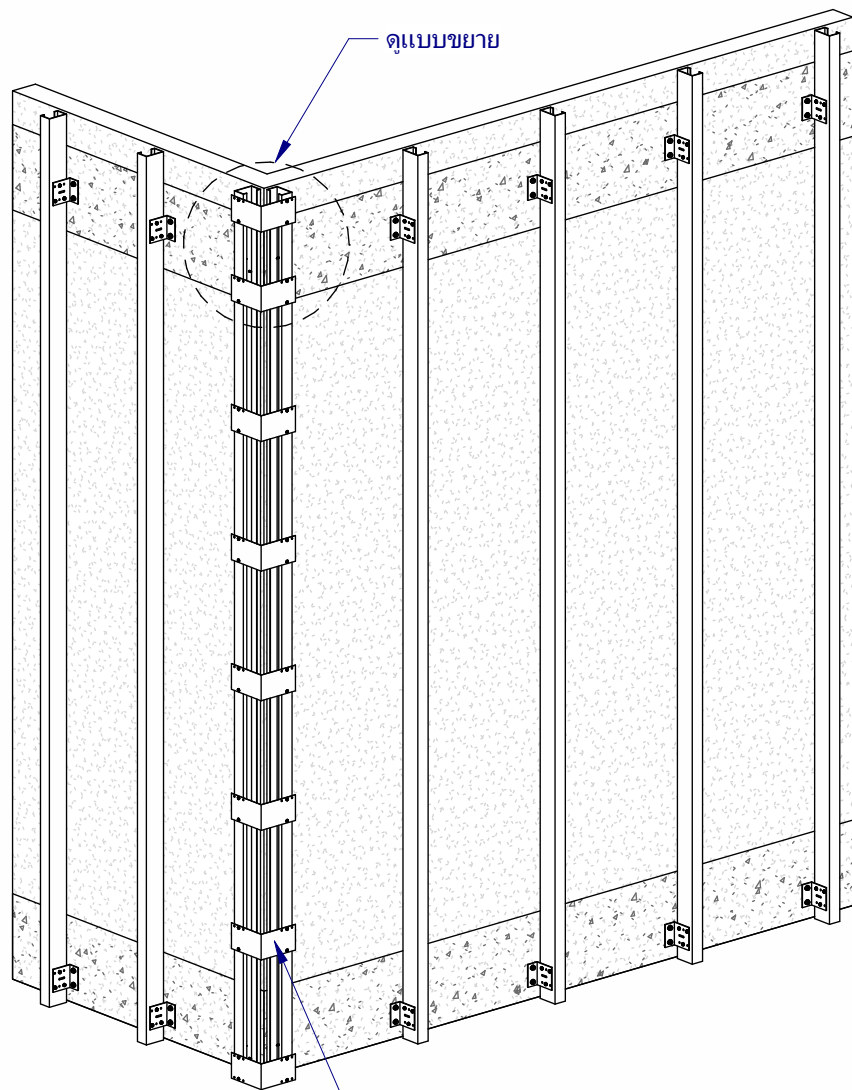


ดูแบบขยาย


ติดตั้ง Corner Plate @455 mm. ให้ตรงกับตำแหน่ง Corner Clip เพื่อรองรับแผ่นมม KMEW

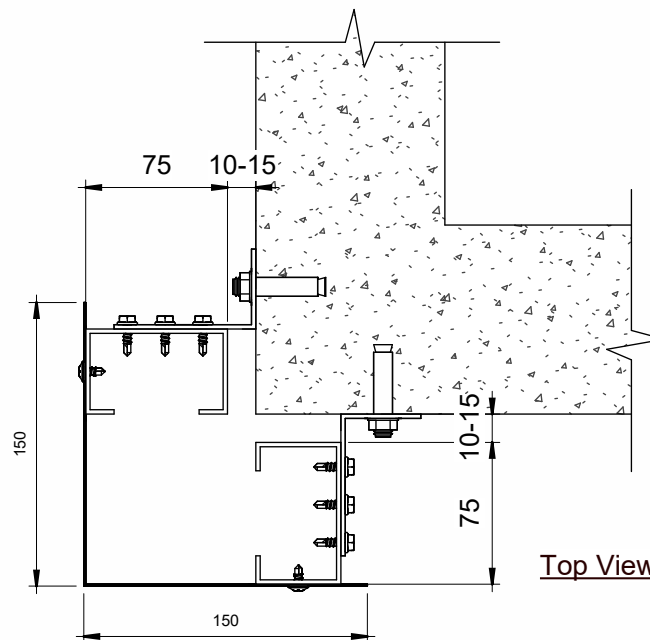

Top View

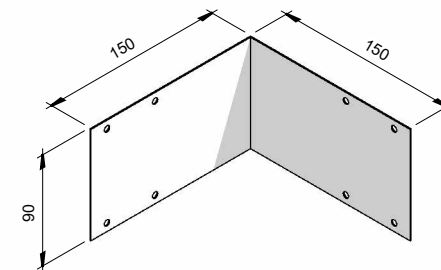


Detail Corner Plate

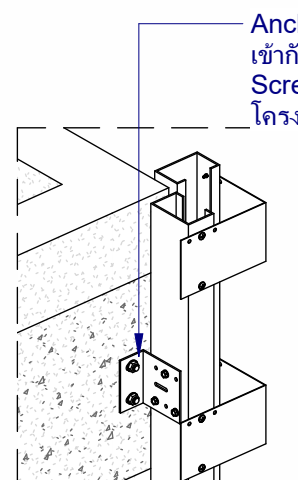

แบบขยาย Left View

Anchor Bolt M8 2 ตัว ยึด Plate เข้ากับคานคอนกรีต ด้านข้างยึดด้วย Screw Hex 10x16 3 ตัว เข้ากับโครงเหล็ก

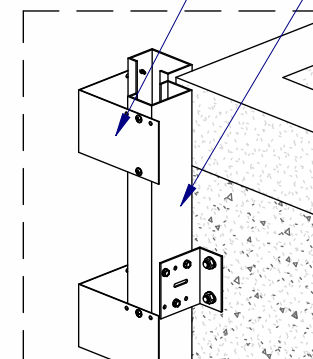

แบบขยาย Right View

Corner Plate ยึดด้วย Screw ทั้ง 2 ด้านด้านละ 2 ตัว เข้ากับโครงเหล็ก

โครงเหล็ก C 75x45x15x1.6 mm.

KMEW
DECA
by **SCG**

Siam Fibre Cement Group Co.,Ltd

Location :

Detail ติดตั้งผนัง KMEW

โครงเหล็กตัว C

Detail การติดตั้ง Corner Plate เข้ากับโครงเหล็กบริเวณมุมผนัง


Date 31/10/2023

Sarayoot C. Author


Tanapon P. Checker

..... Approver


A03

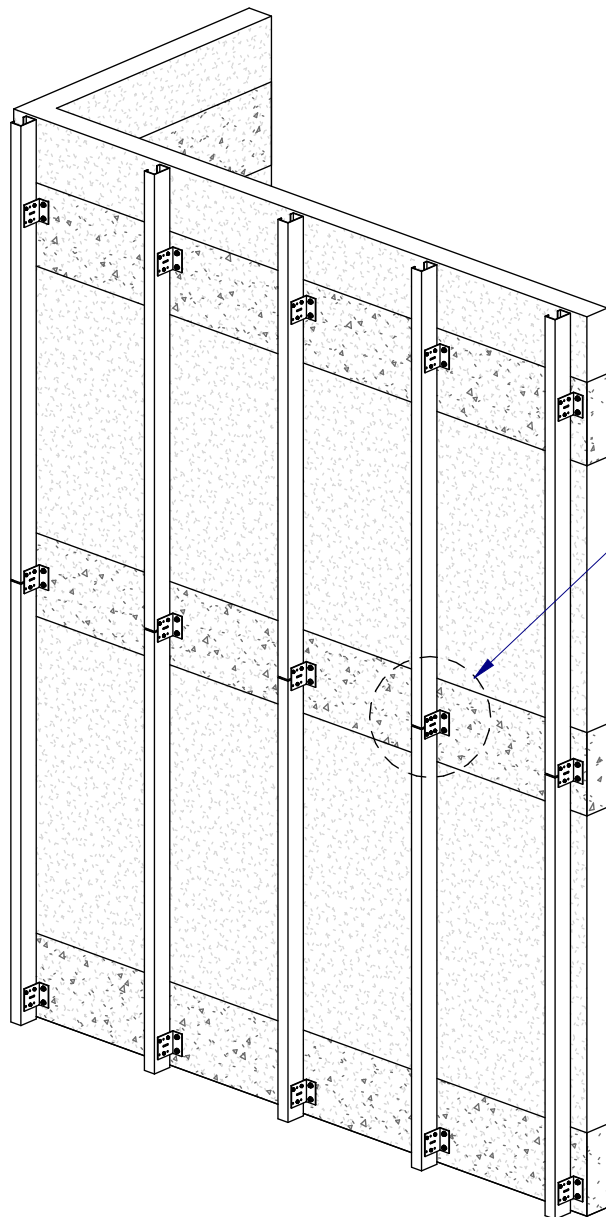

ดูแบบขยาย

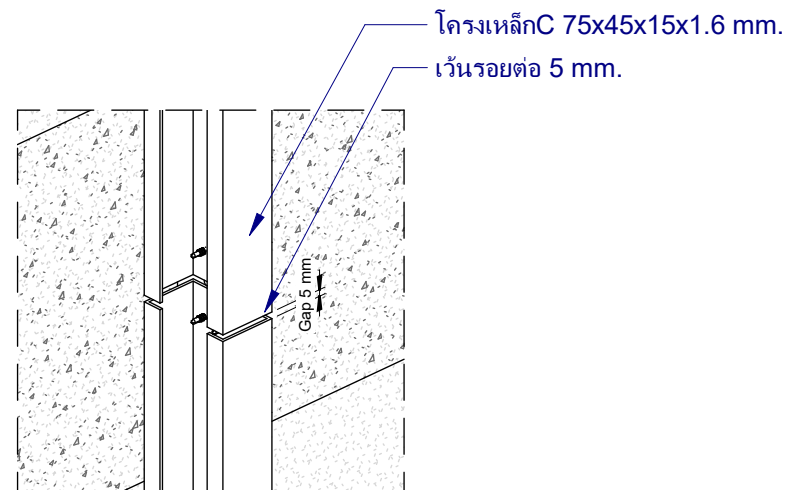

แบบขยาย Left View

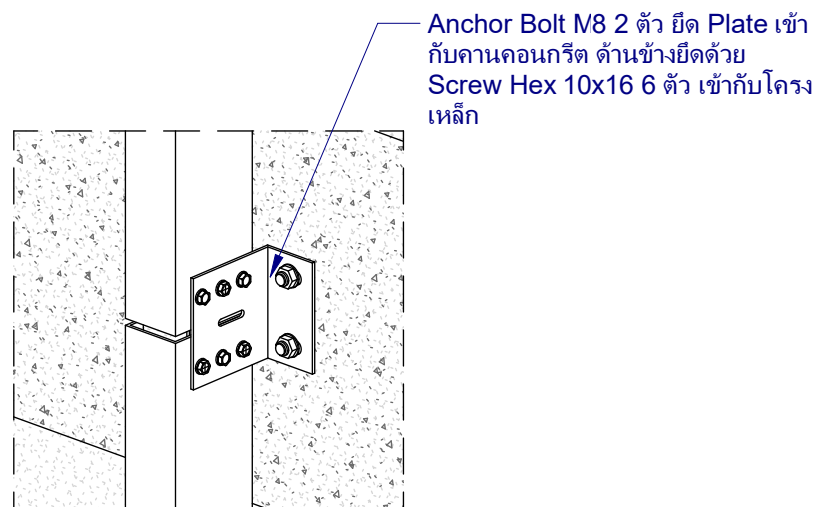

แบบขยาย Right View

KMEW
DECAR
by **SCG**

Siam Fibre Cement Group Co.,Ltd

Location :

Detail ติดตั้งผนัง KMEW

โครงเหล็กตัว C

Detail การต่อเหล็ก การเว้นระยะรอยต่อ 5 mm.


Date 31/10/2023

Sarayoot C. Author


Tanapon P. Checker

..... Approver


A04

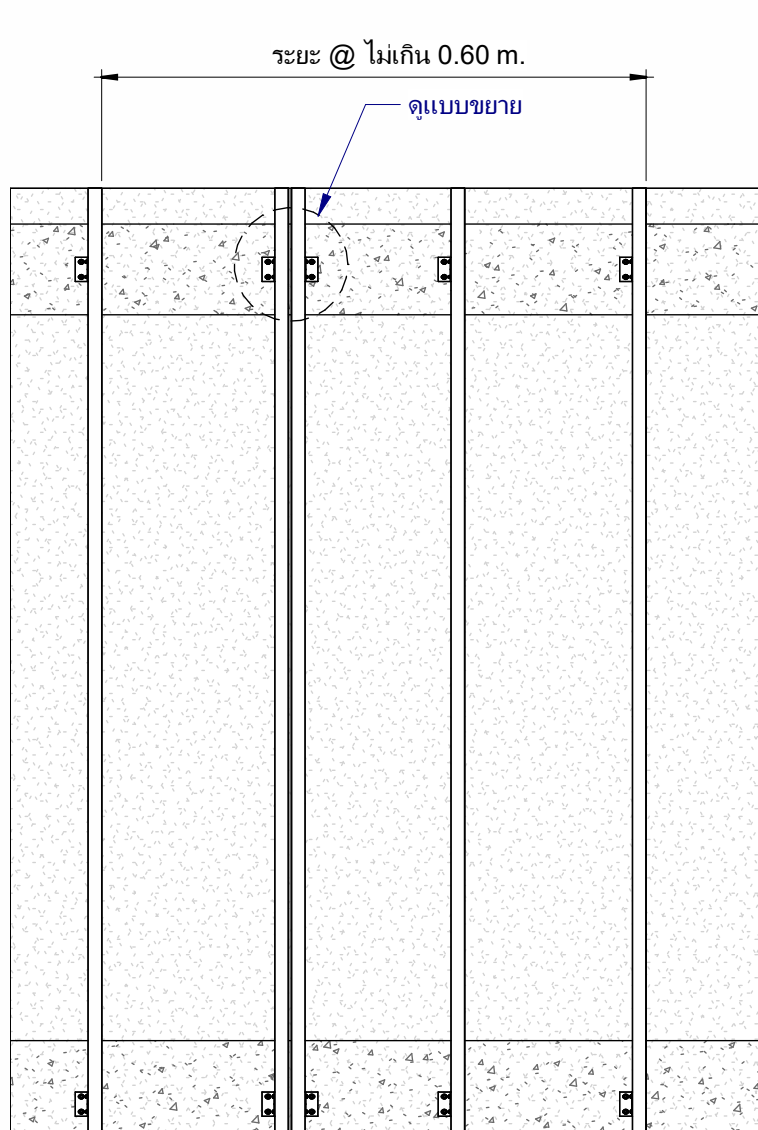


Front View

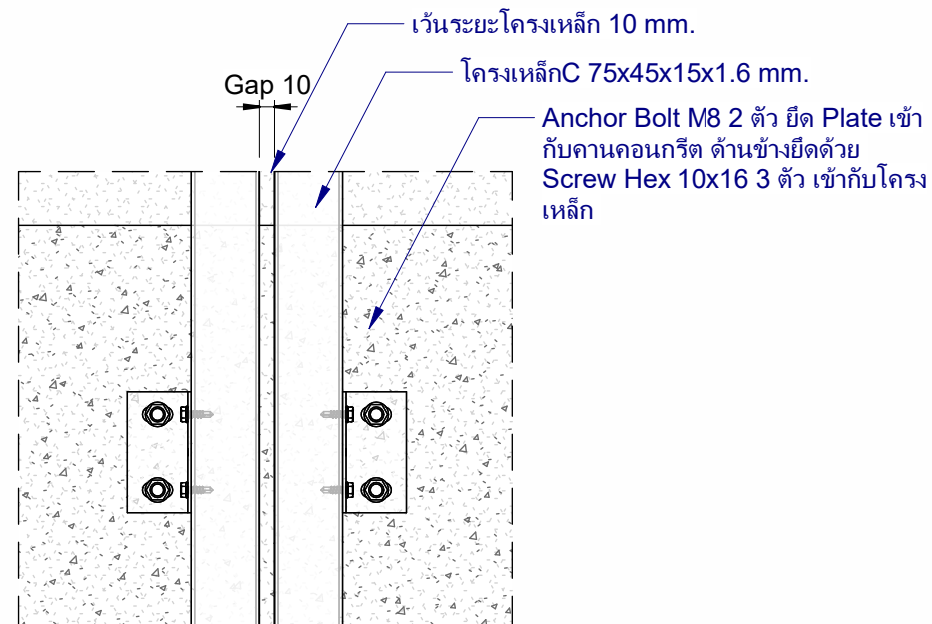

แบบขยาย Front View

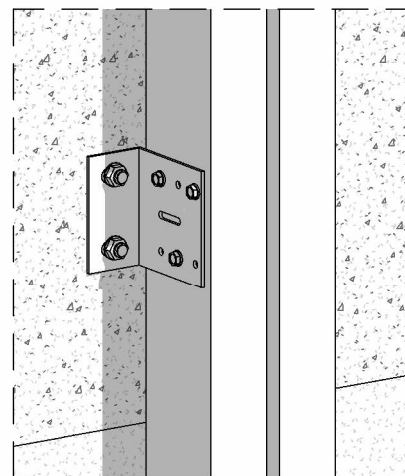

Left View

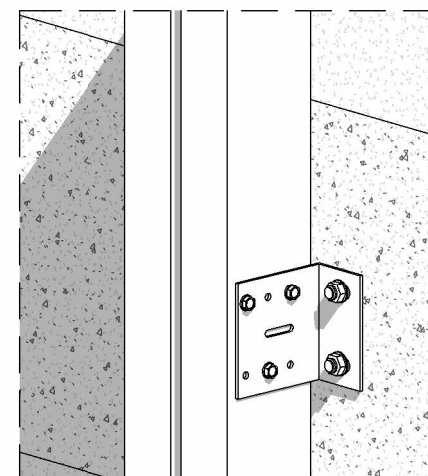

Right View



Siam Fibre Cement Group Co.,Ltd

Location :

Detail ติดตั้งผนัง KMEW

โครงเหล็กตัว C

Detail การติดตั้งโครงเหล็กแบบคู่ บริเวณรอยต่อแผ่น

Date 31/10/2023


Sarayoot C. Author

Tanapon P. Checker

..... Approver


A05

เสริมโครงเหล็กขนาดเดียวกัน ยาว
150 mm.เพื่อรับเฟลชชิงหน้าต่าง
ยึดด้วย Screw Hex 10x16 2 ตัว

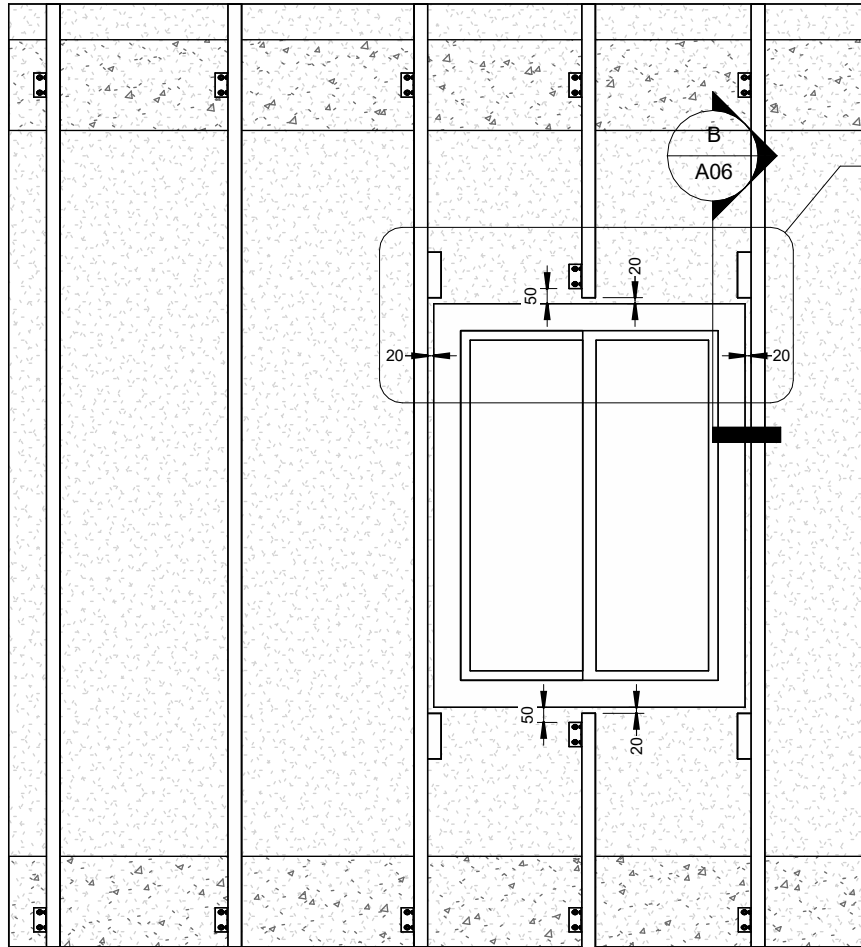

Front View


A
A06

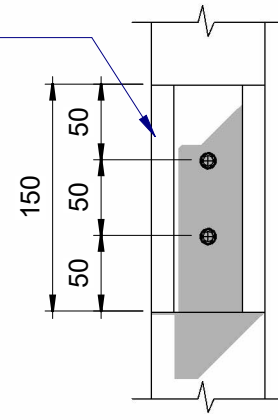

Section B
1 : 5

Anchor Bolt M8 2 ตัว ยึด Plate เข้ากับ
คานคอนกรีต ด้านข้างยึดด้วย Screw
Hex 10x16 3 ตัว เข้ากับโครงเหล็ก


ผนังคอนกรีต

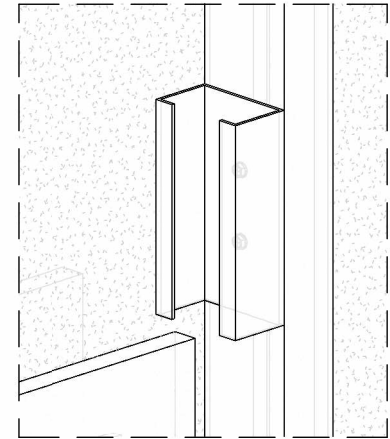

โครงเหล็ก C 75x45x15x1.6 mm.

โครงเหล็กบริเวณขอบหน้าต่างควรมีระยะ
ห่างจากขอบวงกบประมาณ 20 mm.

ขอบวงกบหน้าต่าง

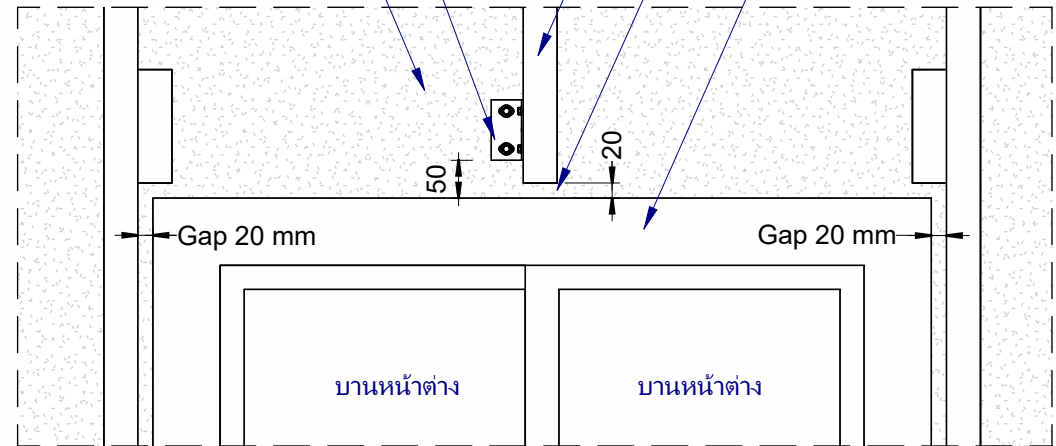

แบบขยาย A

KMEW
DECA
by **SCG**

Siam Fibre Cement Group Co.,Ltd

Location :

Detail ติดตั้งผนัง KMEW

โครงเหล็กตัว C

Detail การติดตั้งโครงเหล็กบริเวณหน้าต่าง


Date 31/10/2023



Sarayoot C. Author

Tanapon P. Checker

..... Approver


A06

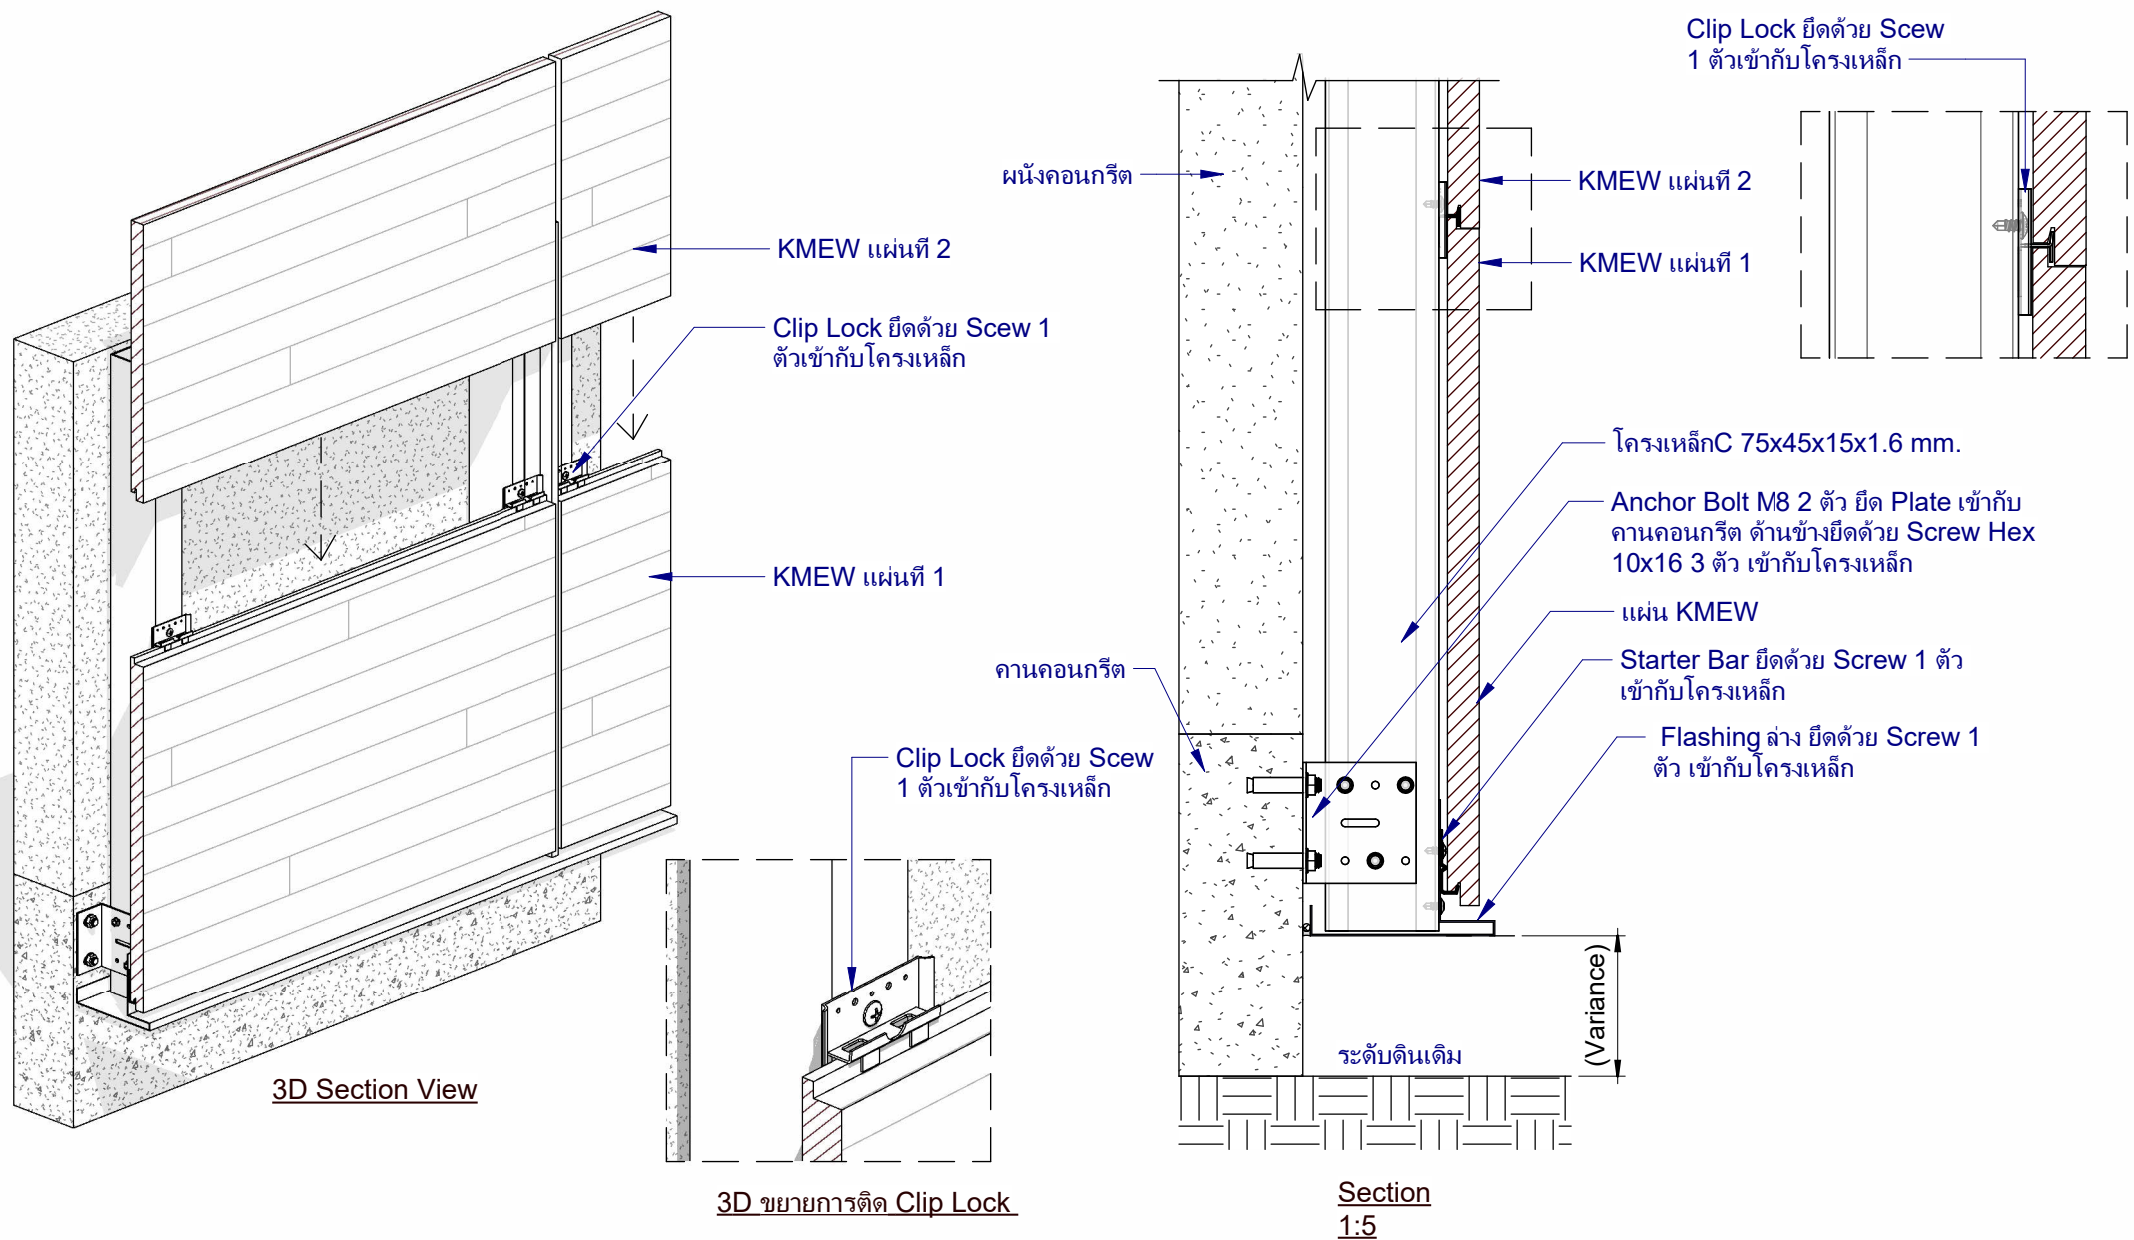

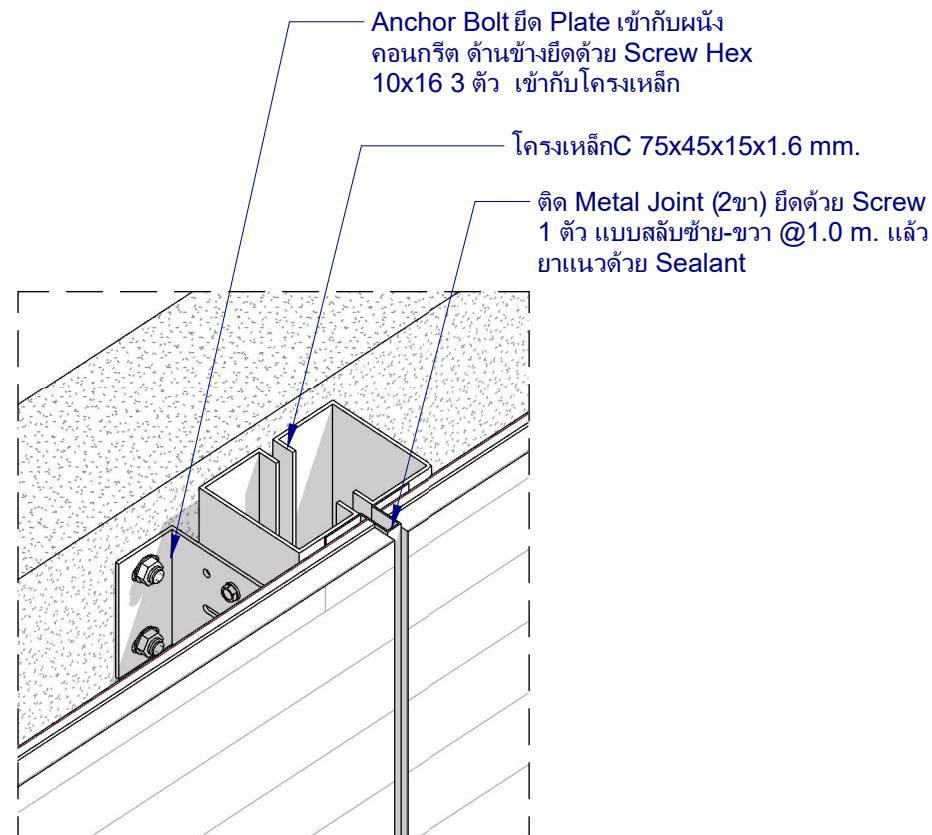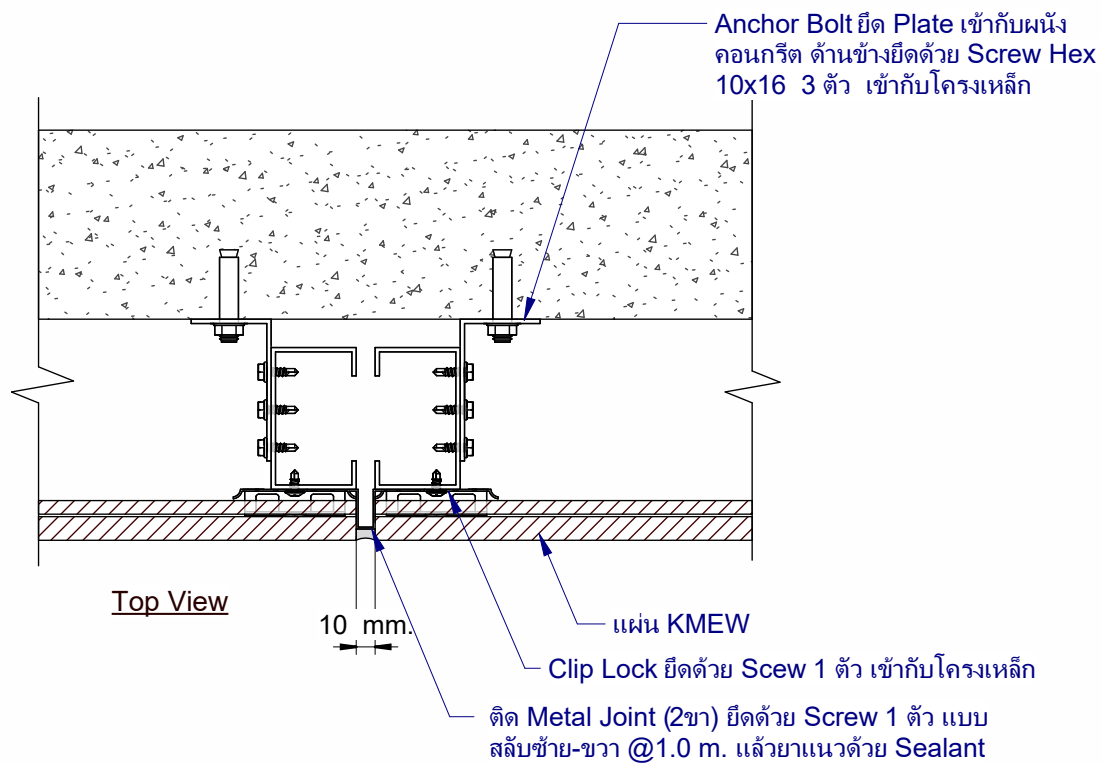

3D View

หมายเหตุ : การติดตั้ง Metal Joint แบ่งออก 2 กรณีคือ
 กรณีที่ 1 Metal Joint (2 ขา) ติดระหว่างกิ่งกลางรอยต่อแผ่น-แผ่น
 กรณีที่ 2 Metal Joint (1 ขา) ติดระหว่างรอยต่อแผ่น ขอบขอบต่างๆ
 เช่น ขอบผนังคอนกรีต , ขอบขอบแฟลชซิง

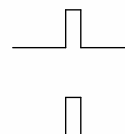

Siam Fibre Cement Group Co.,Ltd

Location :

Detail ติดตั้งผนัง KMEW
 โครงเหล็กตัว C

Detail การต่อแผ่น


Date 31/10/2023

Sarayoot C. Author


Tanapon P. Checker

..... Approver



A08

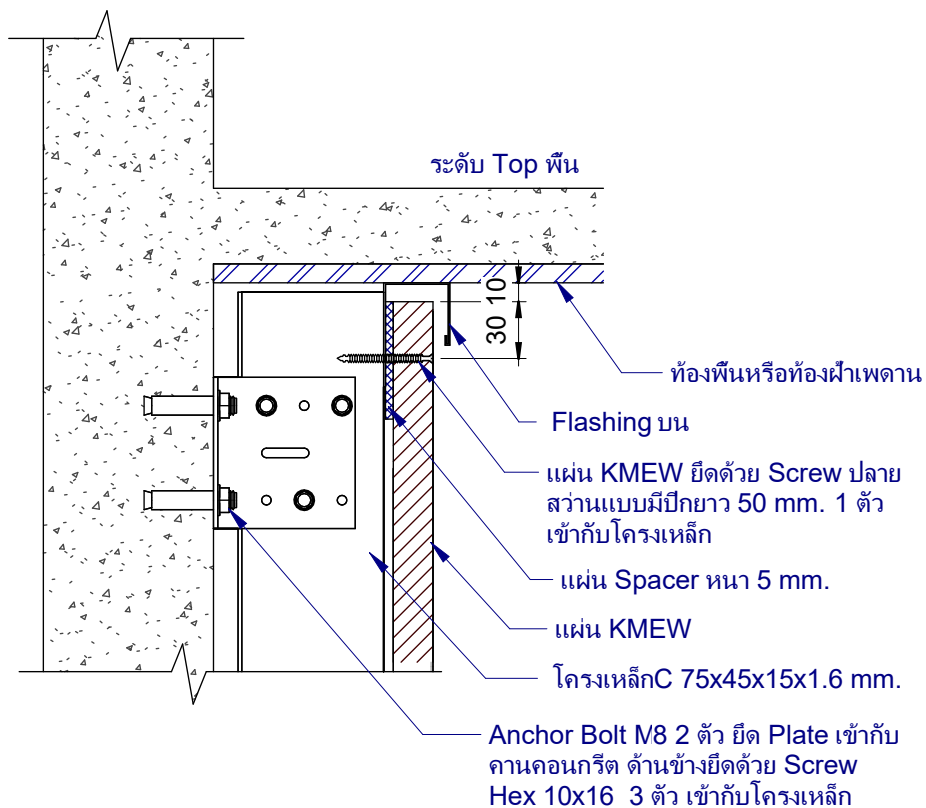



Section View กรณีแผ่น KMEW ใช้งานด้วย Flashing บน

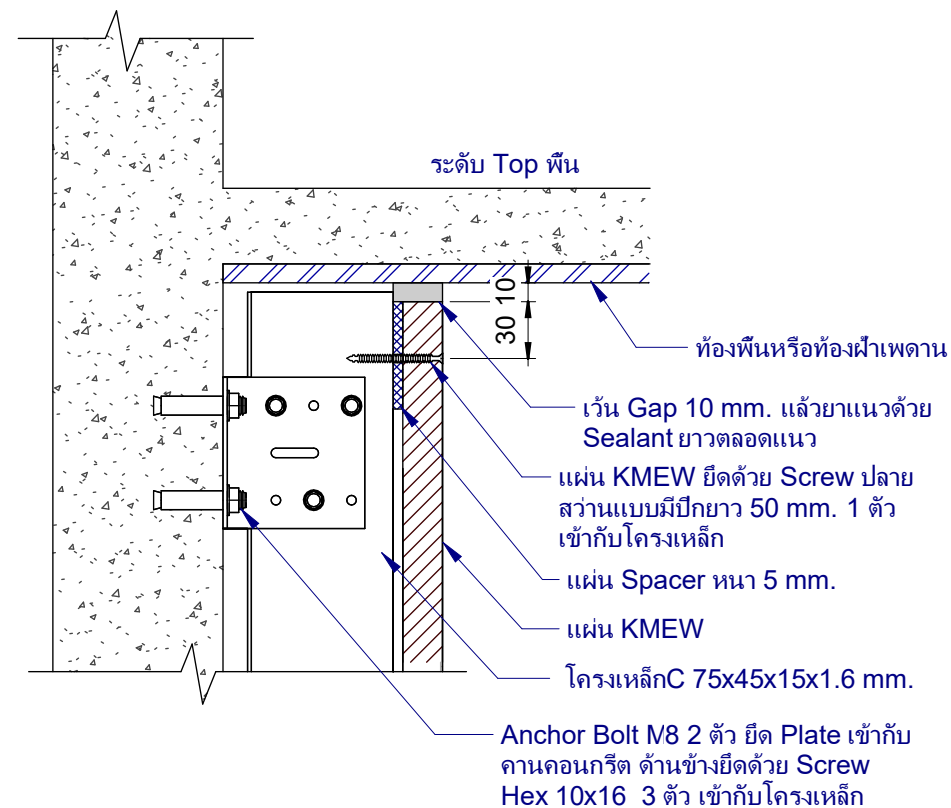

Section View กรณีแผ่น KMEW ใช้งานด้วย Sealant

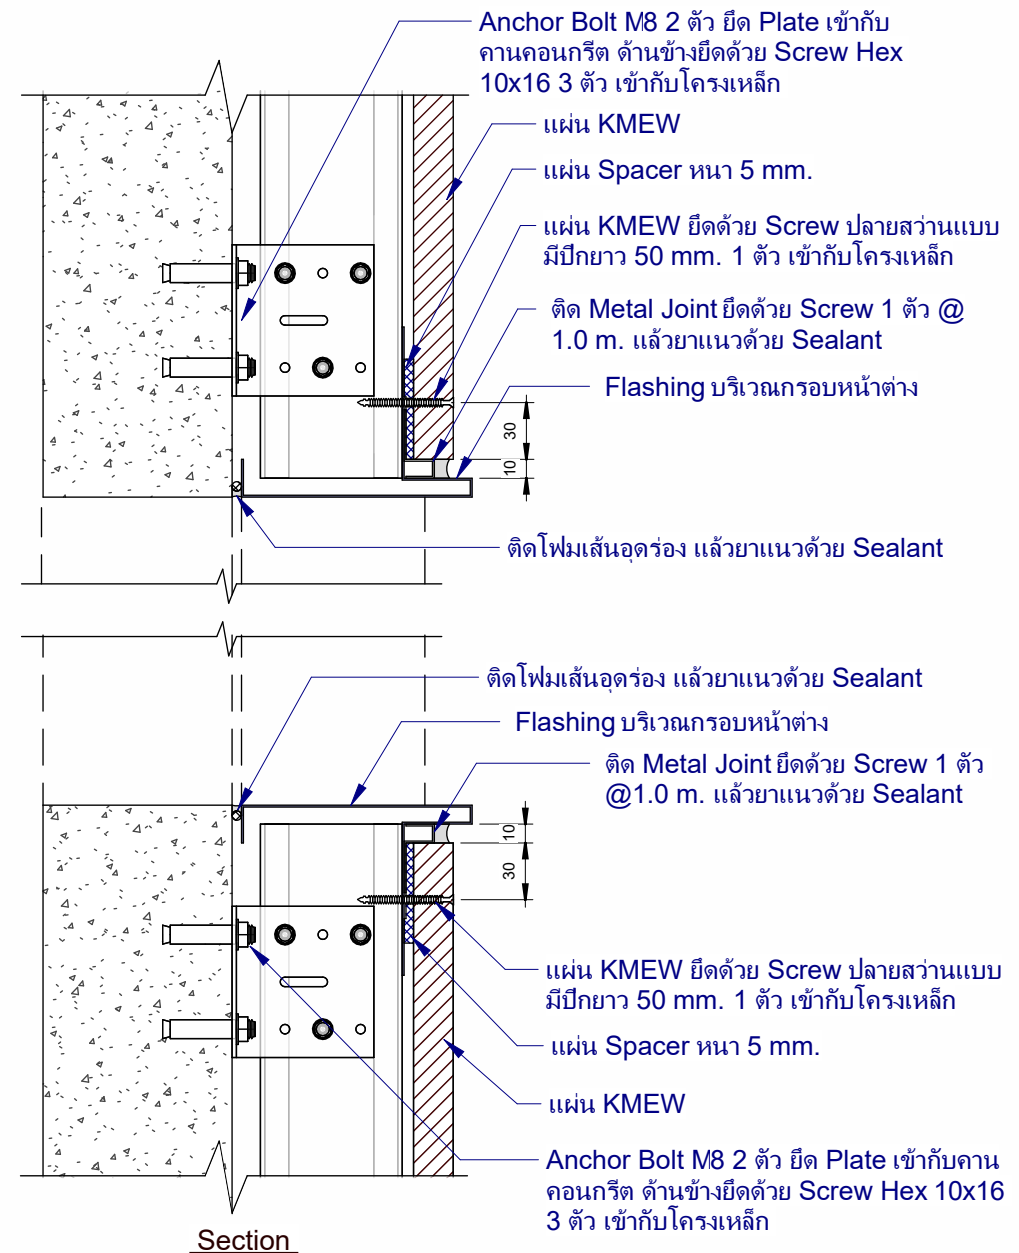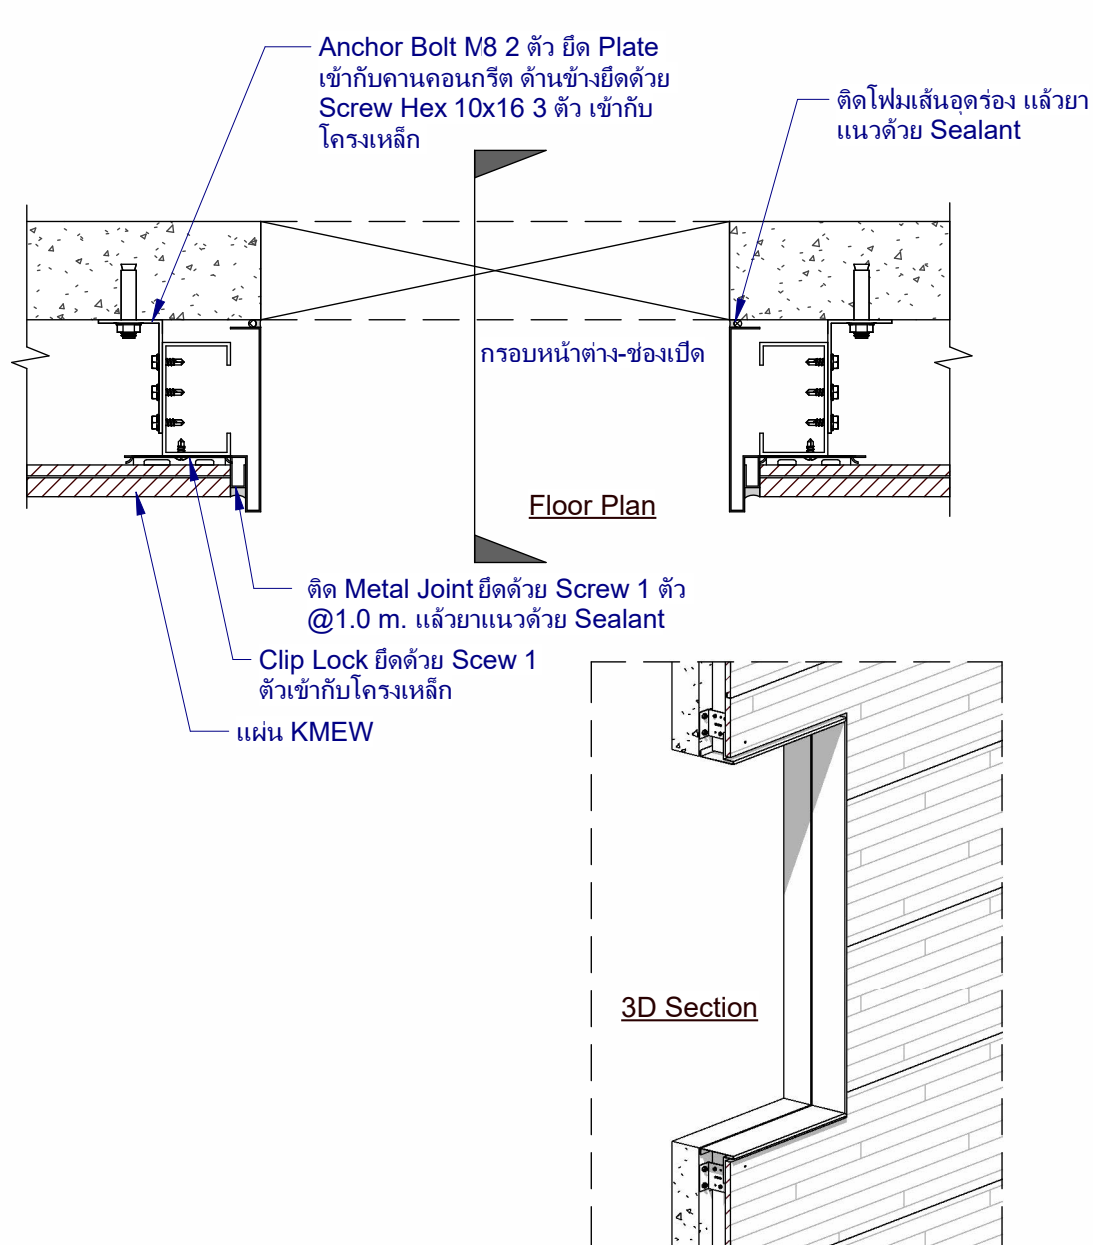


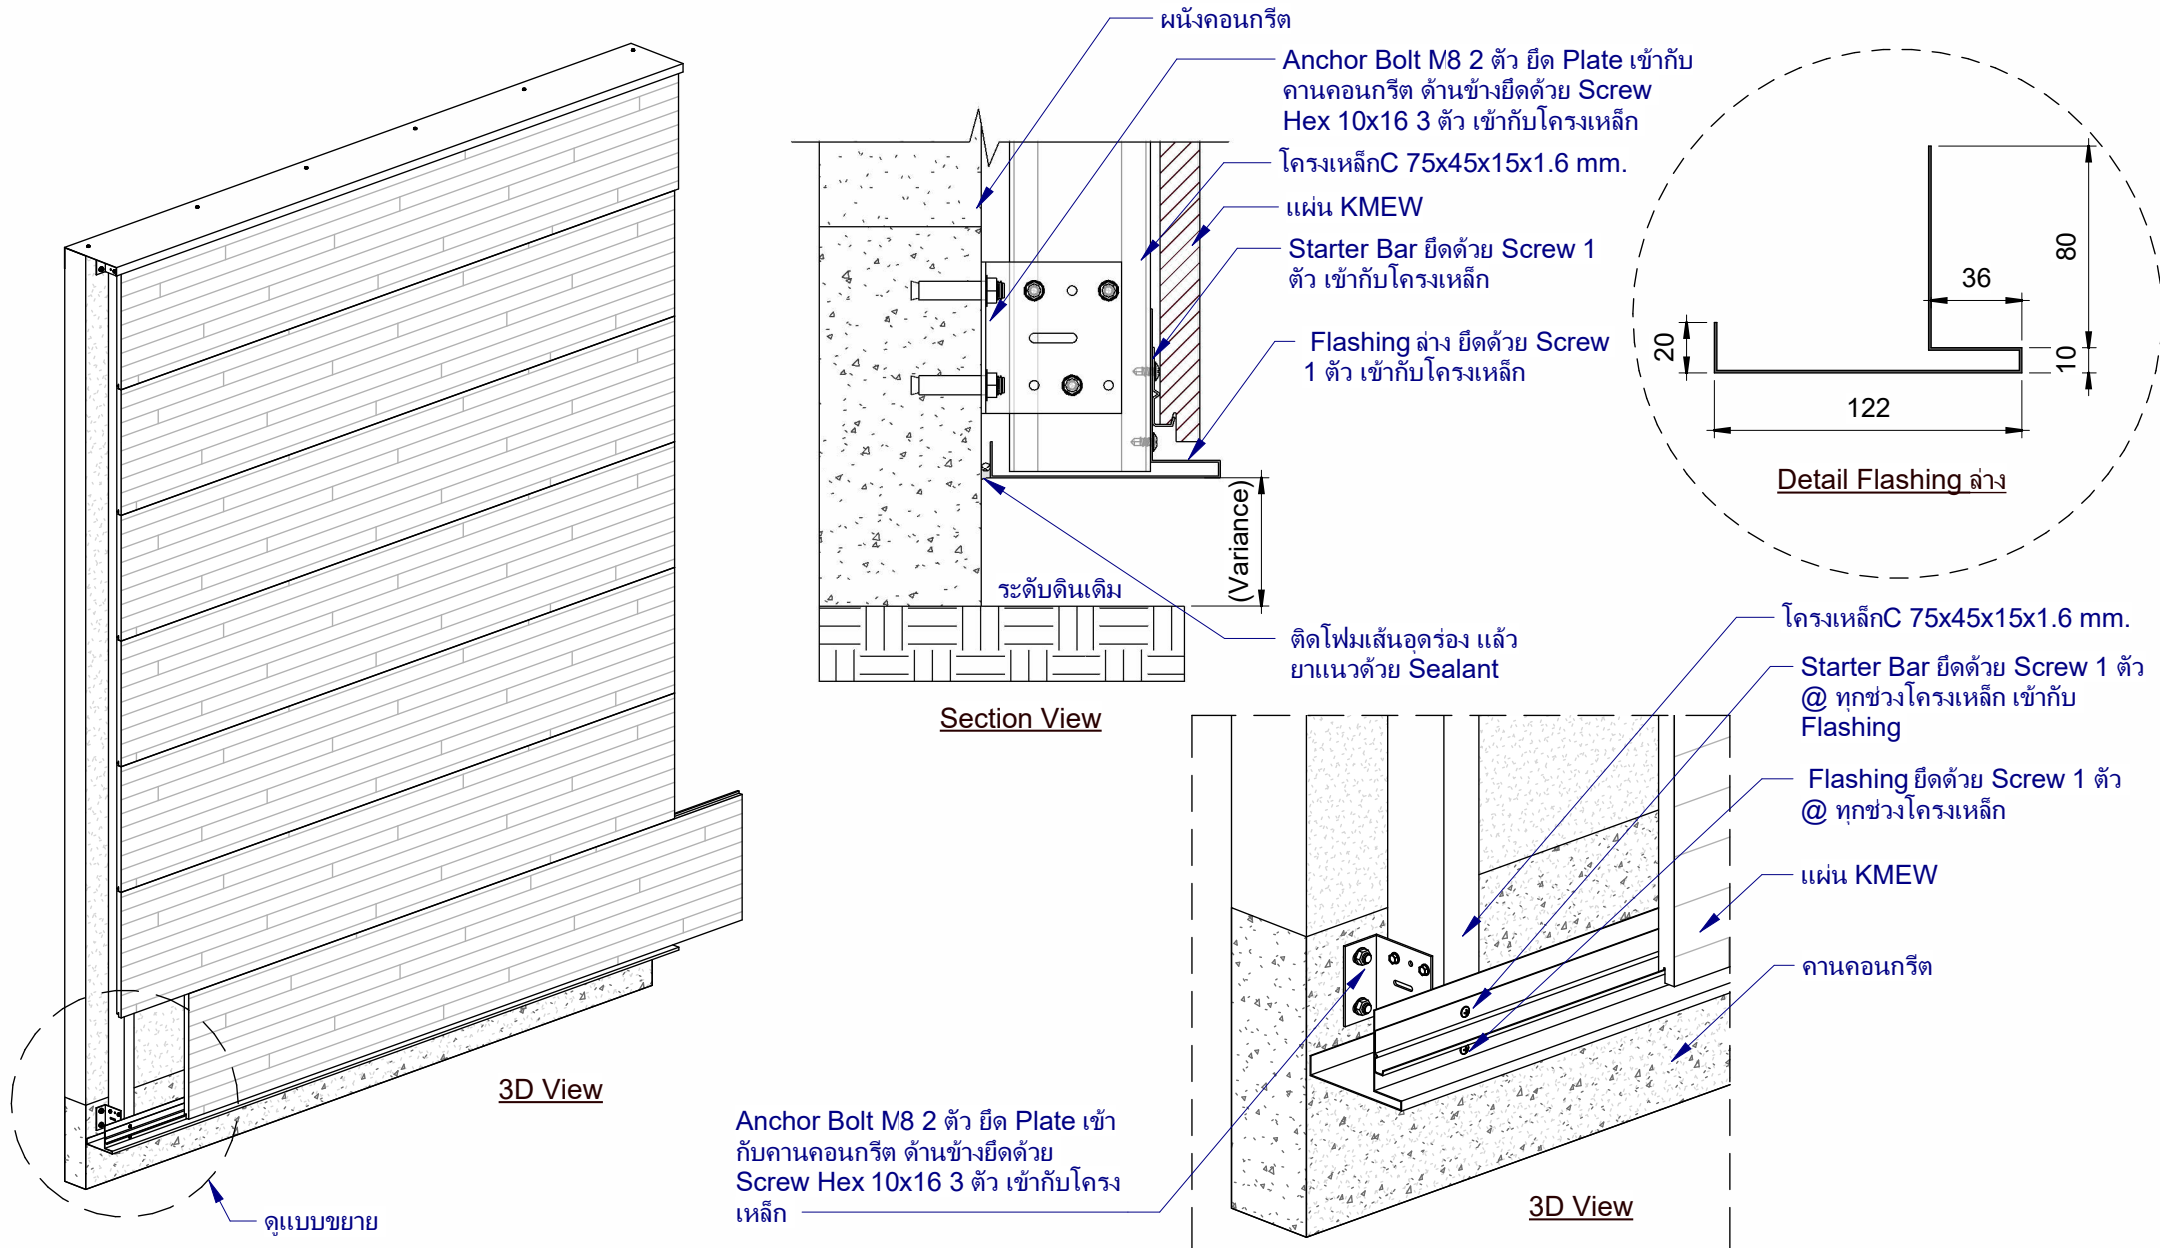

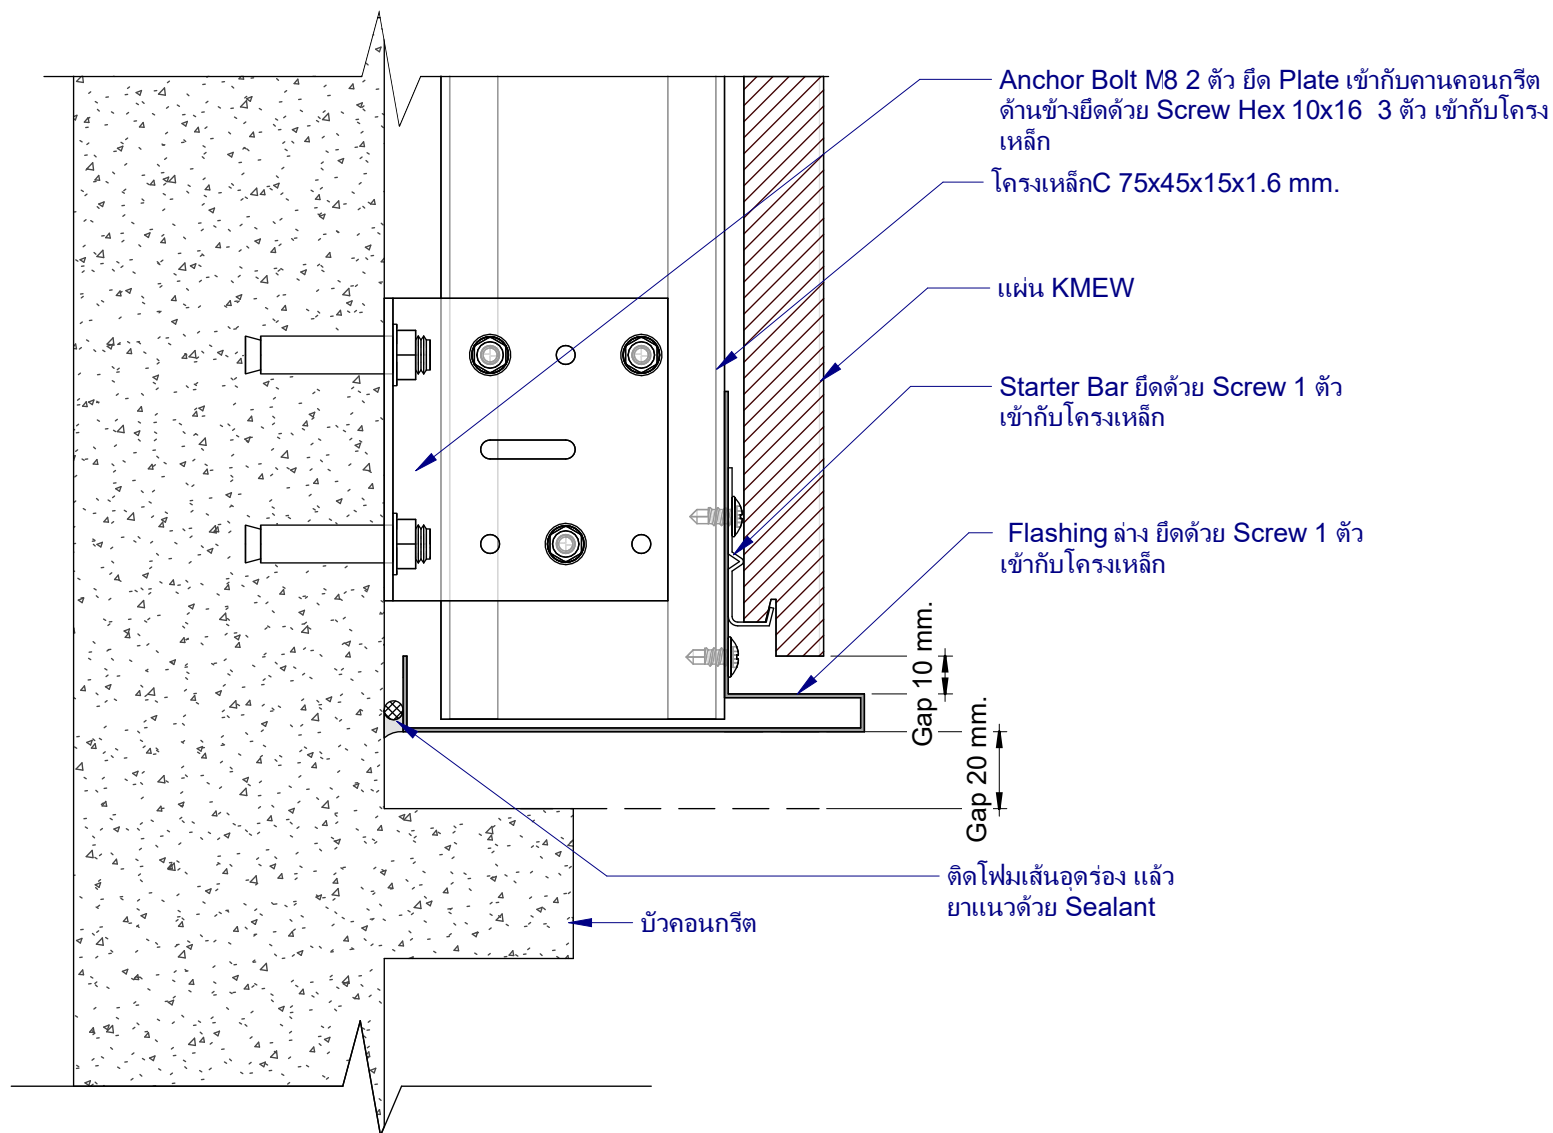

โครงเหล็กC 75x45x15x1.6 mm.


Anchor Bolt M8 2 ตัว ยึด Plate เข้ากับ
คานคอนกรีต ด้านข้างยึดด้วย Screw Hex
10x16 3 ตัว เข้ากับโครงเหล็ก

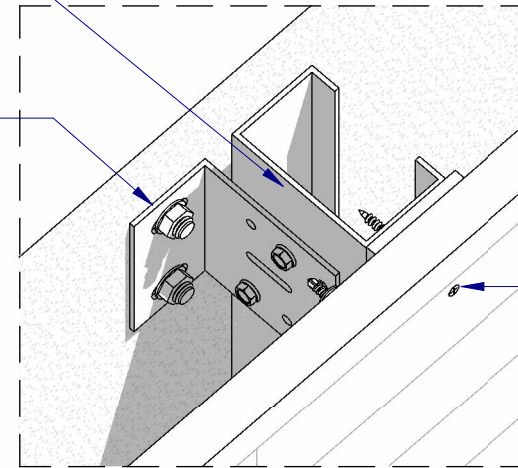


3D Top View

แผ่น KMEW ยึดด้วย Screw
ปลายสว่านแบบมีปีกยาว 50 mm.
1 ตัว เข้ากับโครงเหล็ก

Flashing บน

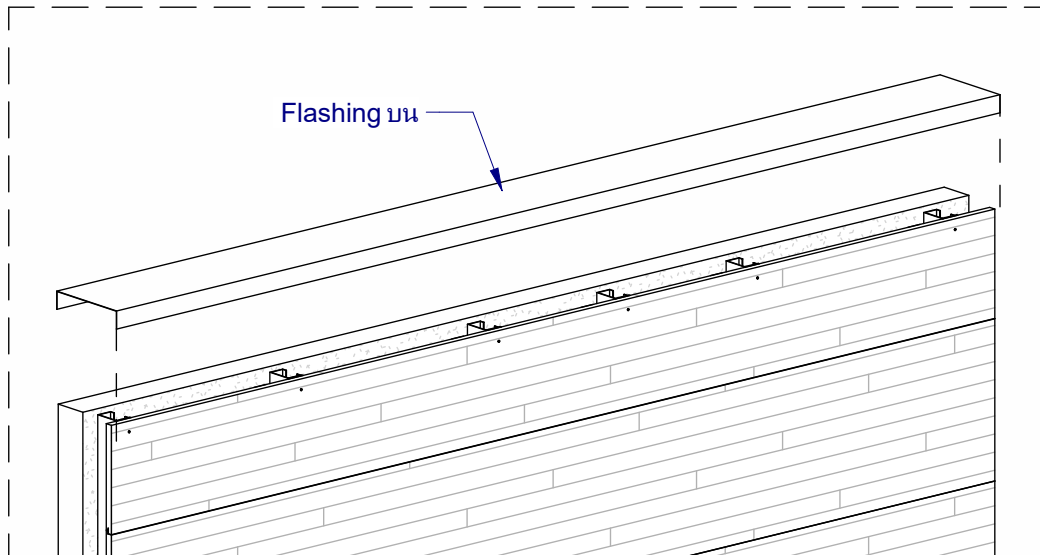

3D View

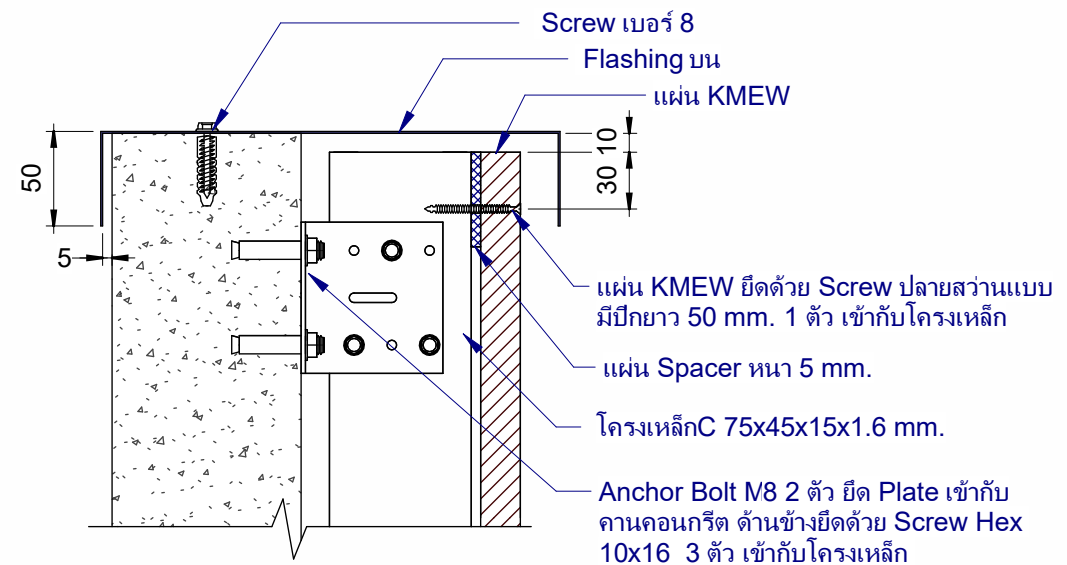

Section

Screw เบอร์ 8

Flashing บน




แผ่น KMEW



แผ่น KMEW ยึดด้วย Screw ปลายสว่านแบบ
มีปีกยาว 50 mm. 1 ตัว เข้ากับโครงเหล็ก

แผ่น Spacer หนา 5 mm.






โครงเหล็กC 75x45x15x1.6 mm.

Anchor Bolt M8 2 ตัว ยึด Plate เข้ากับ
คานคอนกรีต ด้านข้างยึดด้วย Screw Hex
10x16 3 ตัว เข้ากับโครงเหล็ก


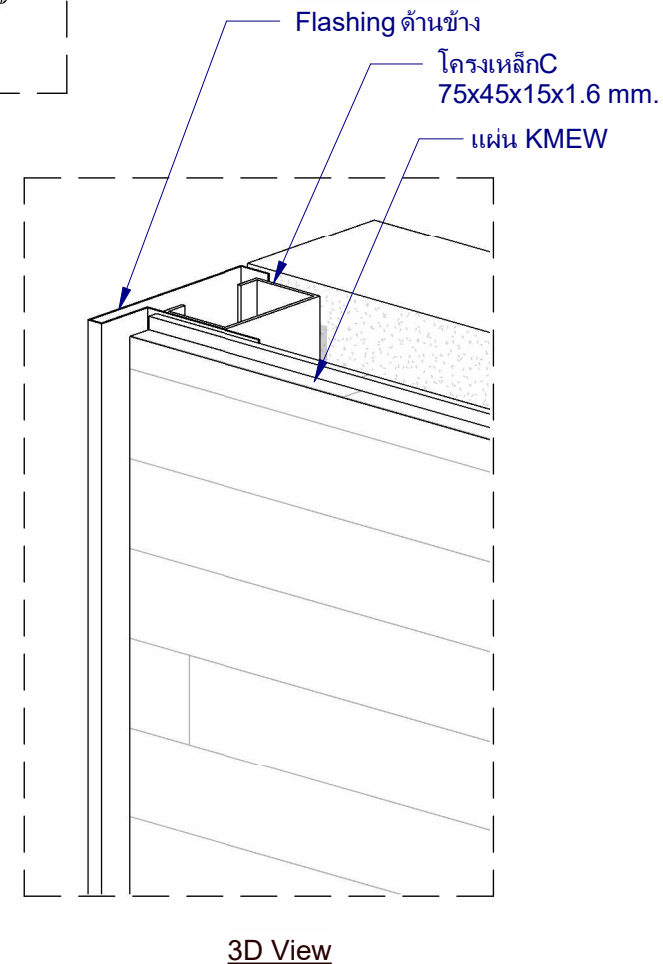
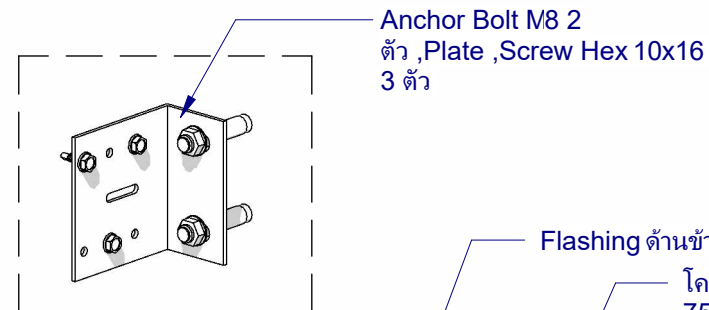
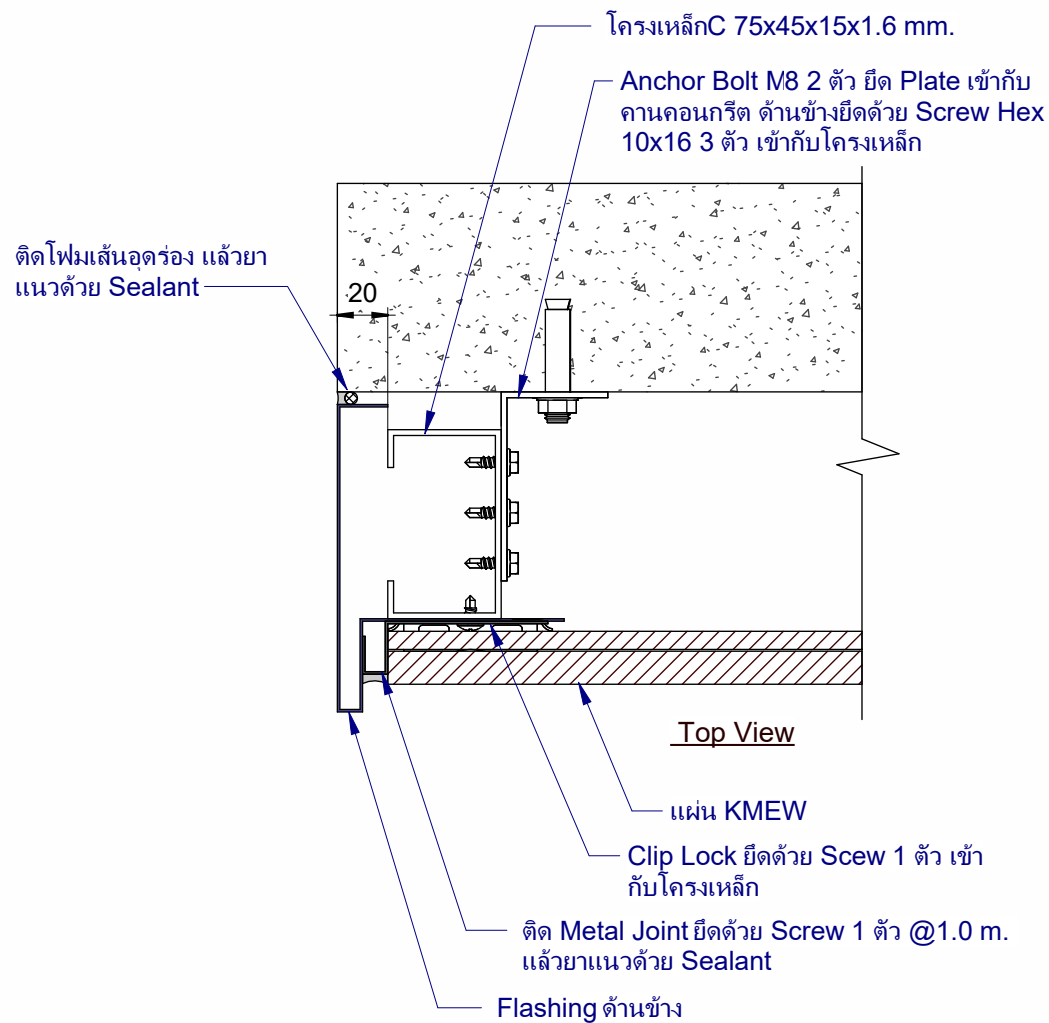


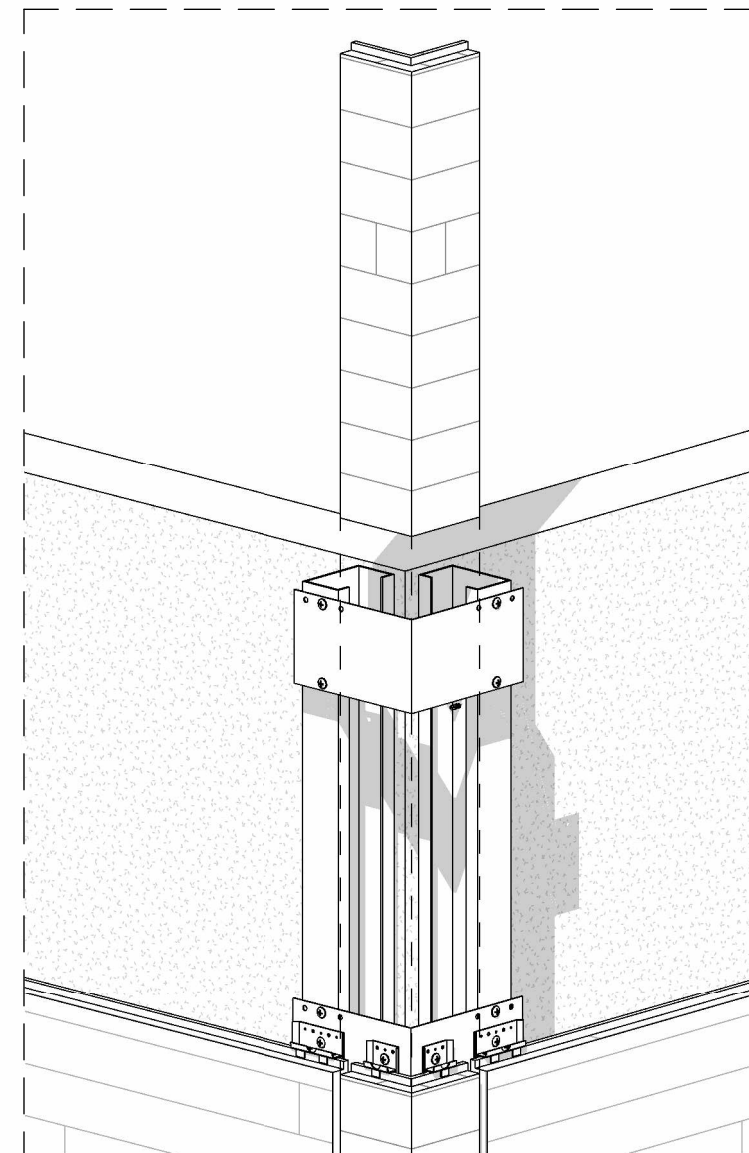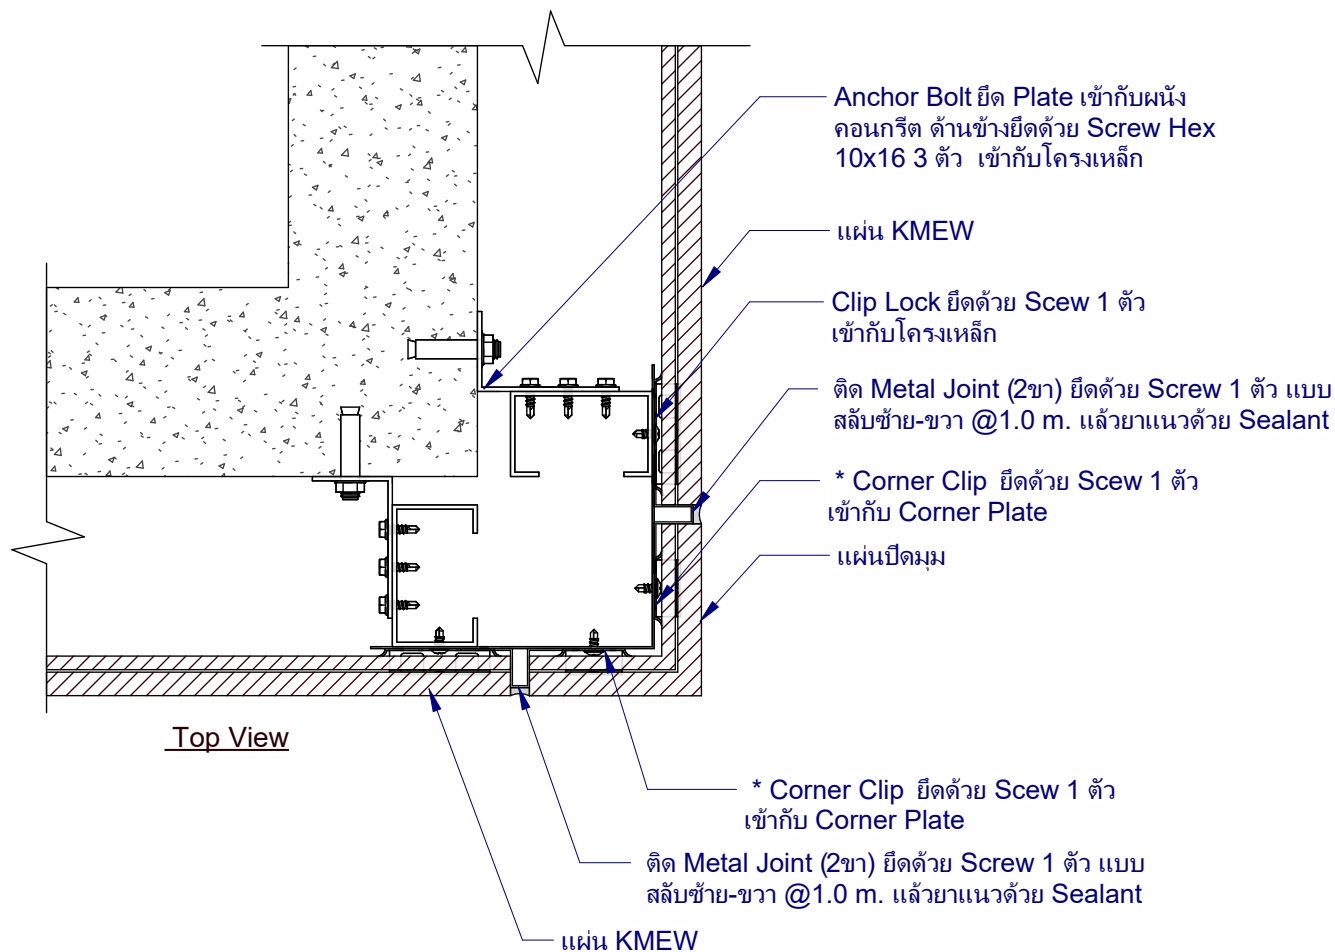

ข้อควรระวัง

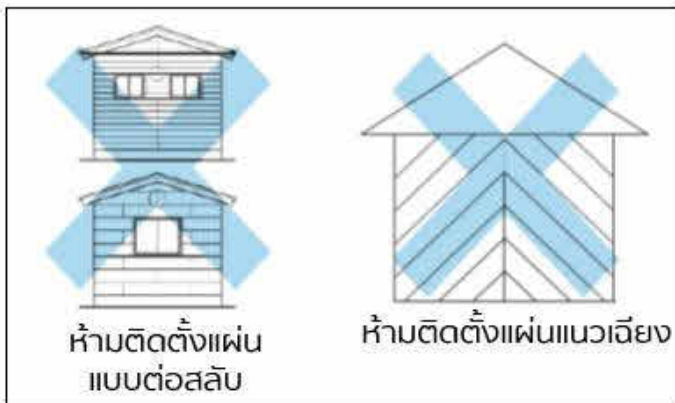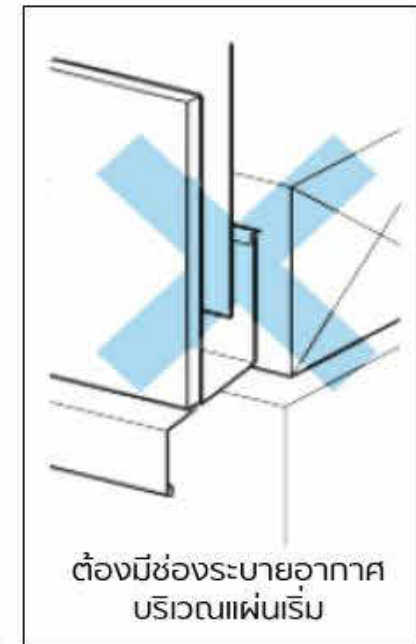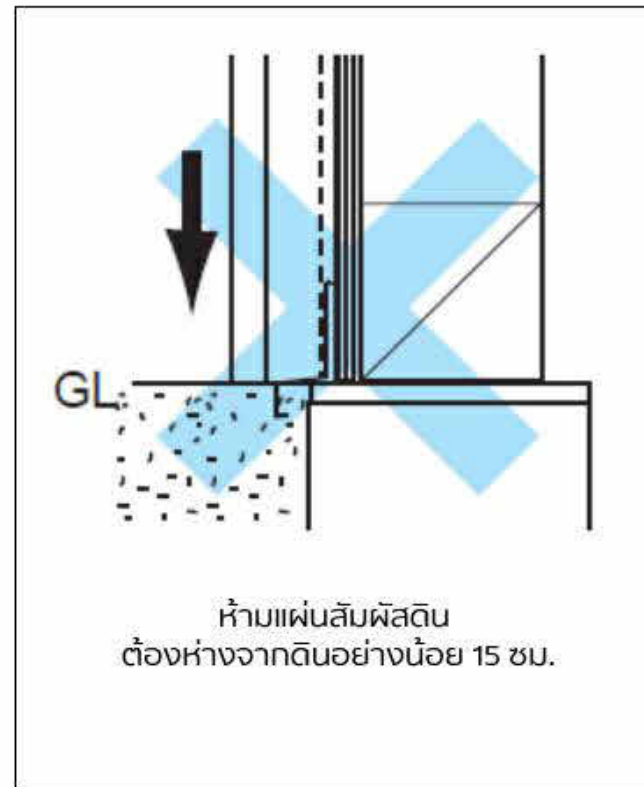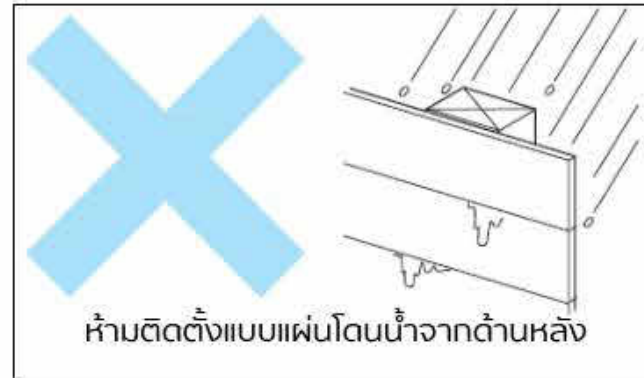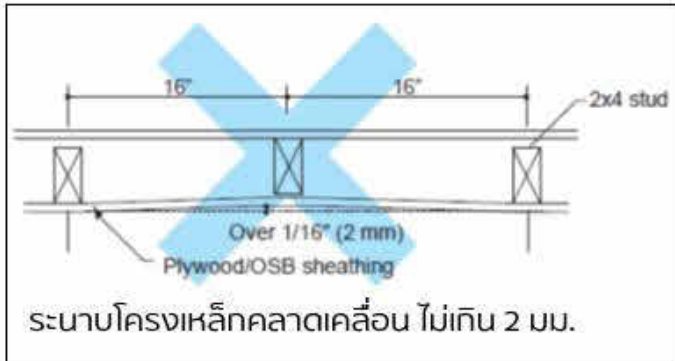

ข้อควรระวัง

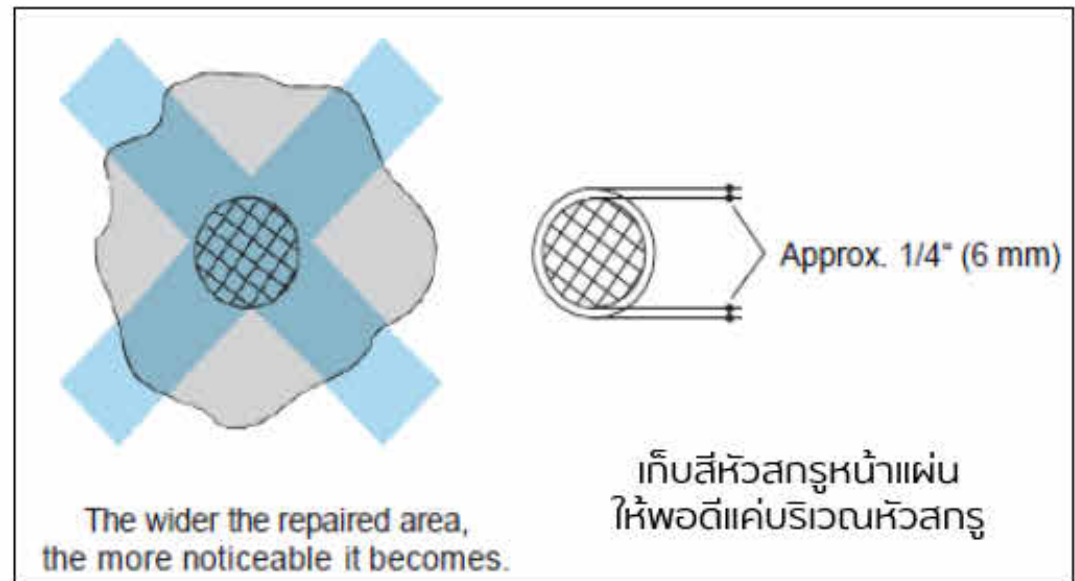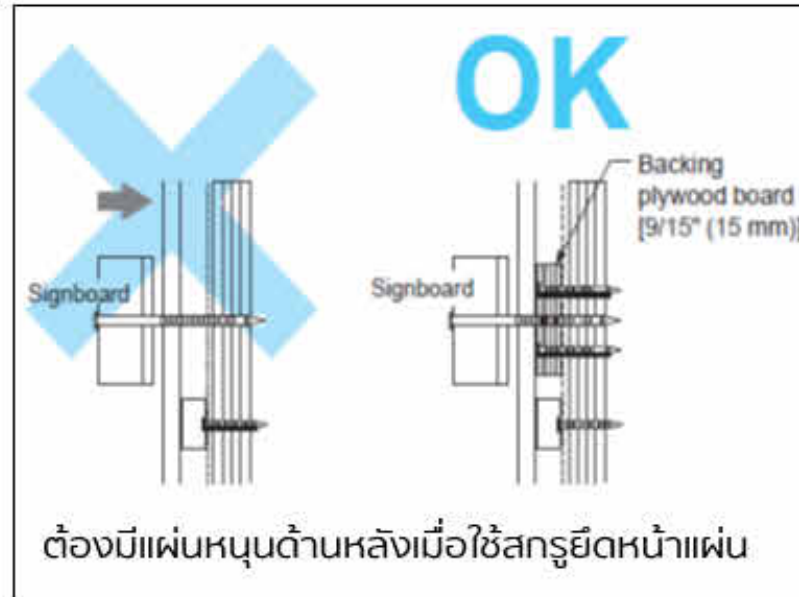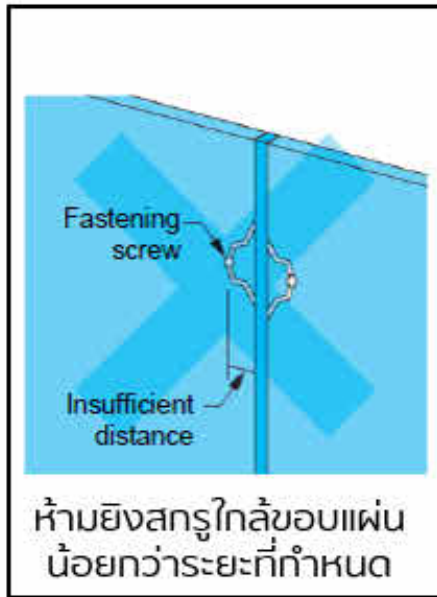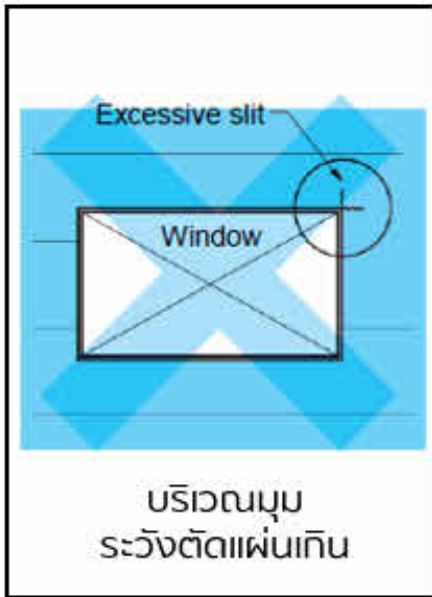

KMEW
DECOR
by **SCG**

Siam Fibre Cement Group Co.,Ltd

Location :

Detail ติดตั้งผนัง KMEW
โครงเหล็กตัว C

ข้อควรระวัง

Date 31/10/2023

Sarayoot C.

Author

Tanapon P.

Checker

.....

Approver

A17