

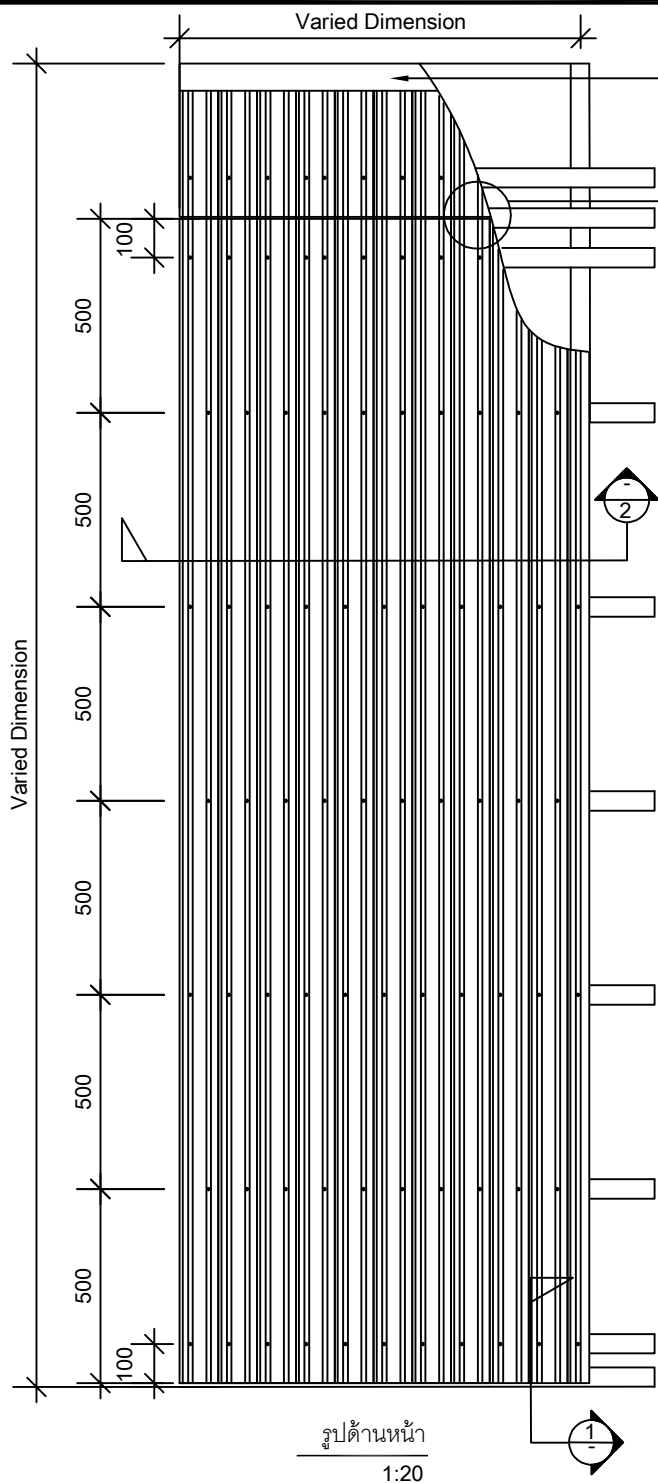


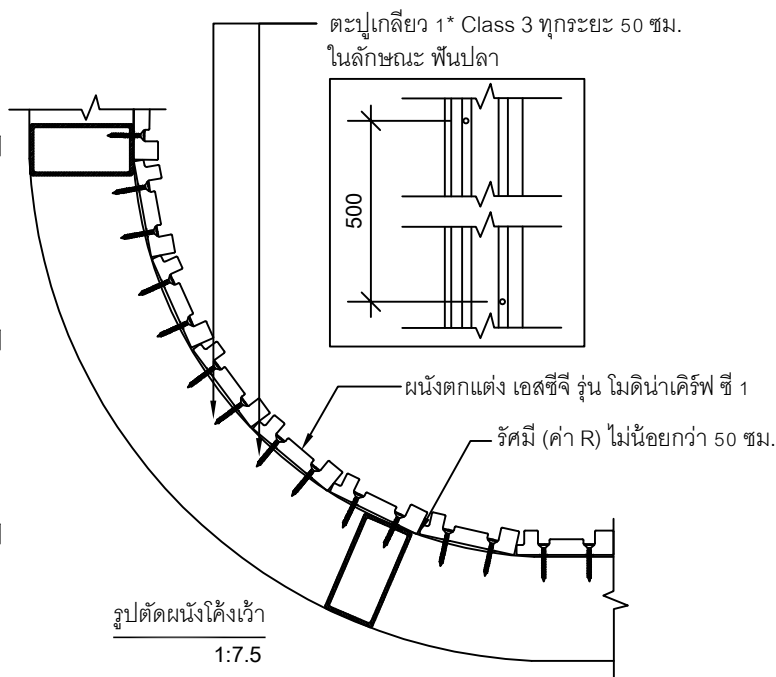

แนะนำให้ม้วนปิดคลุมด้านบน เช่น บัวผนัง, แผ่นสปรตบอร์ด หรือ
ติดให้อยู่ภายใต้ชายคา เพื่อป้องกันน้ำเข้าด้านหลังแผ่นโดยตรง กรณีใช้งานภายนอก

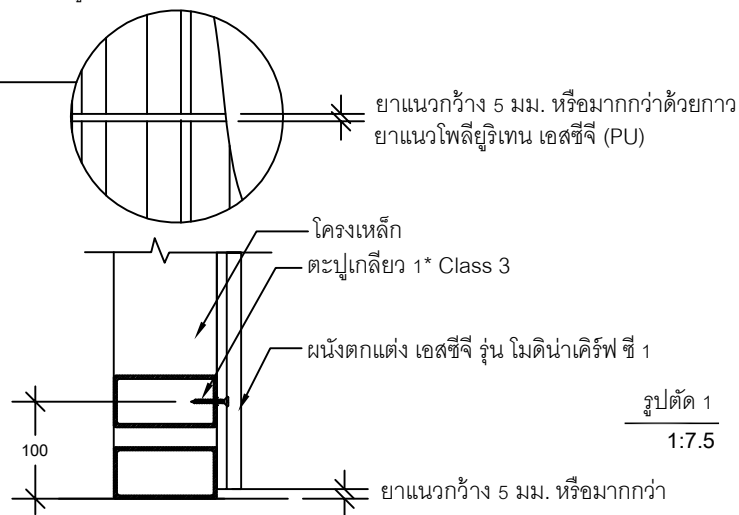

ตารางแสดงระยะห่างระหว่างโครงคร่าว (กึ่งกลาง - กึ่งกลาง) ตามวัสดุต่างๆ ที่แนะนำ
ระยะที่ระบุในตารางนี้สำหรับเหล็กรูปพรรณที่ได้รับ มาตรฐาน มอก. เท่านั้น
กรณีโครงตั้งสูงเกิน 3.0 ม. ต้องมี Support ทุกๆ 3.0 ม.

ชนิดเหล็ก	โครงแนวนอน (มม.)	โครงแนวตั้ง (มม.)
เหล็กกล่องขนาด 25x50x2.3 มม. หน้าด้าน 50 มม. รับคัลป์	500	ไม่แนะนำ
โครงกัลวาไนซ์ 74 และ 76 ใช้สำหรับงานภายในเท่านั้น		1000
เหล็กกล่องขนาด 50x50x2.3 มม.		1000 - 1500
เหล็กกล่องขนาด 100x50x2.3 มม.		1000 - 2000
เหล็กตัวซี 100x50x20x2.3 มม.		1000 - 2500
เหล็กตัวซี 125x50x20x3.2 มม.		1000 - 3000

* หมายเหตุ :

- ระยะ 510 มม. มาจากการติดตั้งแผ่นไม้แผ่นแรกให้ปลายแผ่น
ไม่ชิดติดพื้น เพื่อป้องกันปัญหาพื้นไม้ได้ระนาบ
- การเลือกใช้โครงคร่าว ควรให้วิศวกรโครงสร้าง เป็นผู้กำหนด
พร้อมทั้งระยะที่ใช้ในการติดตั้งโครงอีกครั้ง
- ตะปูเกลียว 1* ตะปูเกลียว เอสซีจี ปลายแหลม 38 มม. ยึดกับ
โครงกัลวาไนซ์ และตะปูเกลียว เอสซีจี ปลายสว่าน มีปีก 32
มม. ยึดกับโครงเหล็กรูปพรรณ

UNLESS OTHERWISE STATED
ALL DIMENSIONS
ARE IN MILLIMETRES

DRN:
WANARACH K.

CHK:
THUNSIAT V.

ISSUED:
06-2023

SCALE:
1:20




TITLE:

การติดตั้งไม้ตกแต่งผนัง เอสซีจี รุ่น โมดิโนเคิร์ฟ ซี 1 บนโครงคร่าวเหล็ก
(ติดตั้งแนวตั้ง ผนังโค้งเว้า)

DRG.NO.:

SW-MC1-B-02






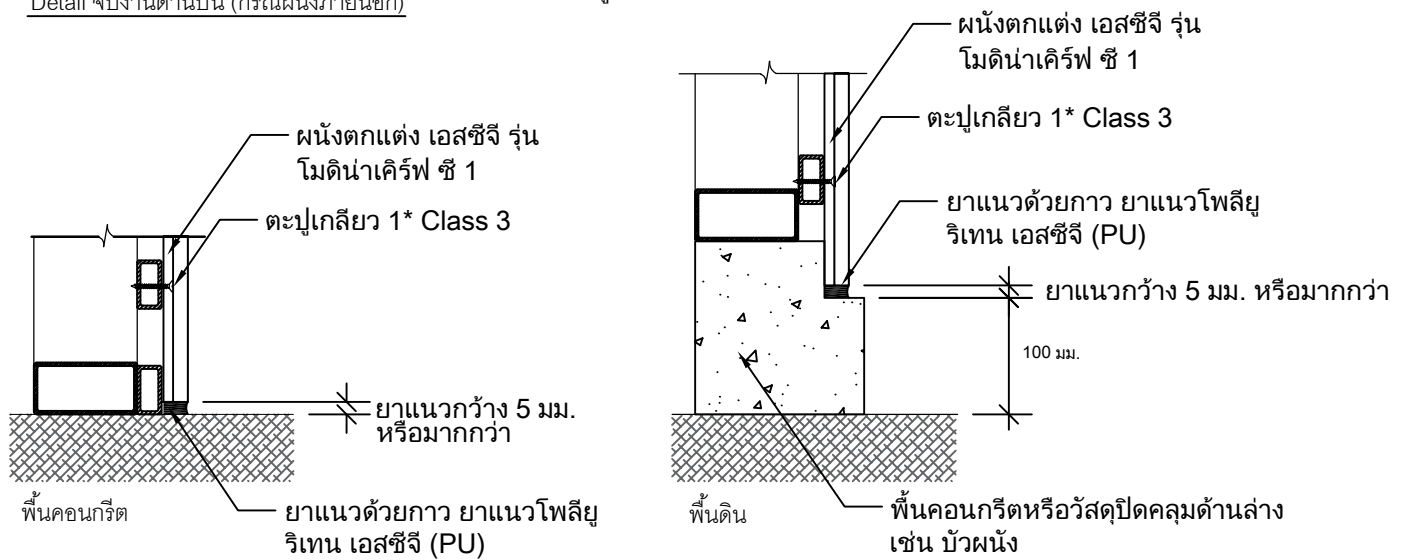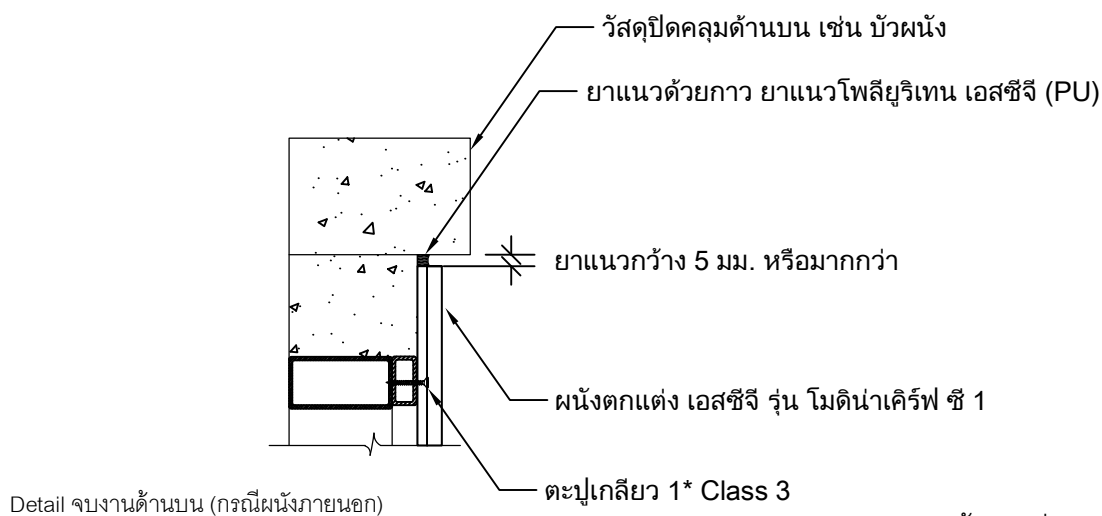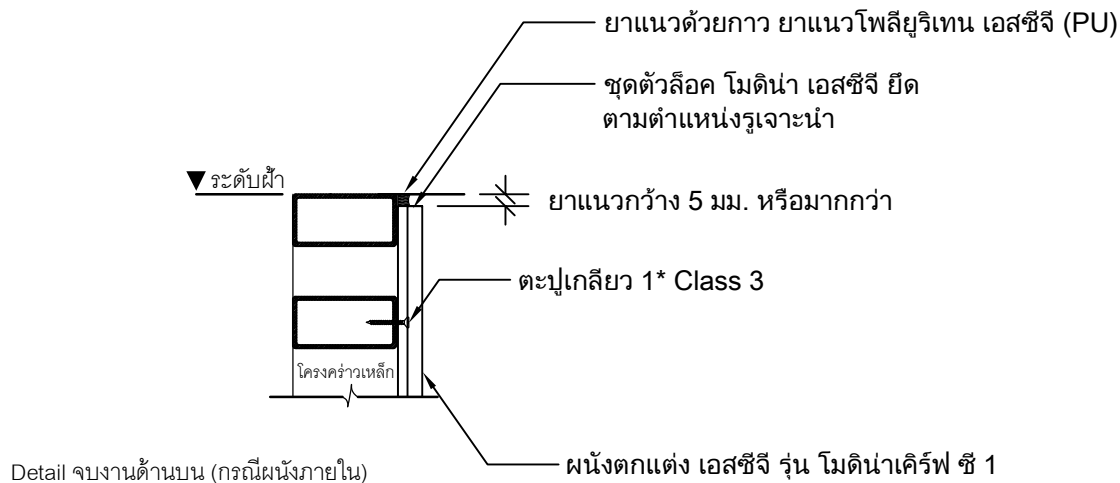

* หมายเหตุ :

- ตะปูเกลียว 1* ตะปูเกลียว เอสซีจี ปลายแหลม 38 มม. ยึดกับโครงกวางไม้ และตะปูเกลียว เอสซีจี ปลายสว่าน มีปีก 32 มม. ยึดกับโครงเหล็กรูปพรรณ


UNLESS OTHERWISE STATED ALL DIMENSIONS ARE IN MILLIMETRES	DRN: WANARACH K.	TITLE: การติดตั้งผนังตึกแต่ง เอสซีจี รุ่น โมติน่าเคิร์ฟ ซี 1 (การจบงาน 1)	
	CHK: PEELAK W.		
	ISSUED: 03-2023	DRG.NO.: SW-MC1-B-03	
	SCALE: 1:20		

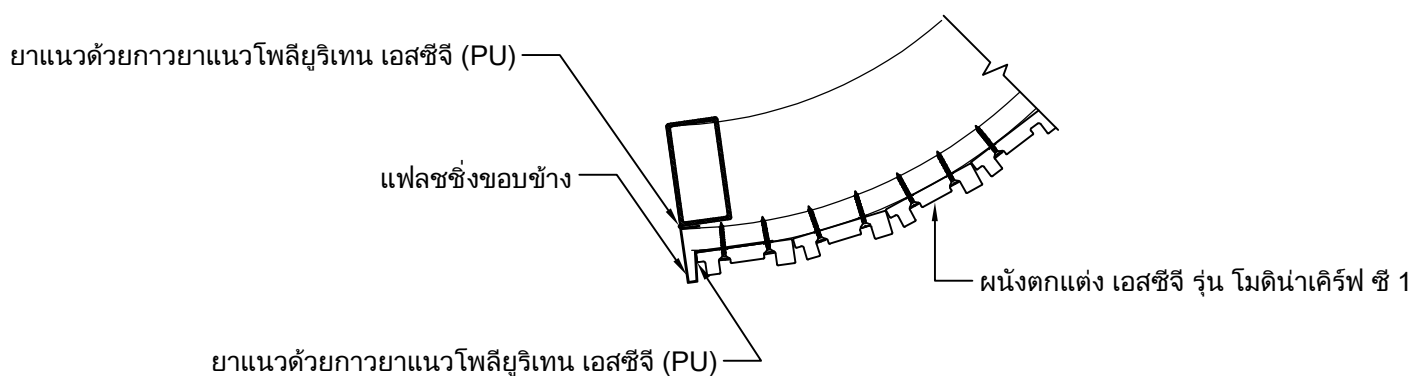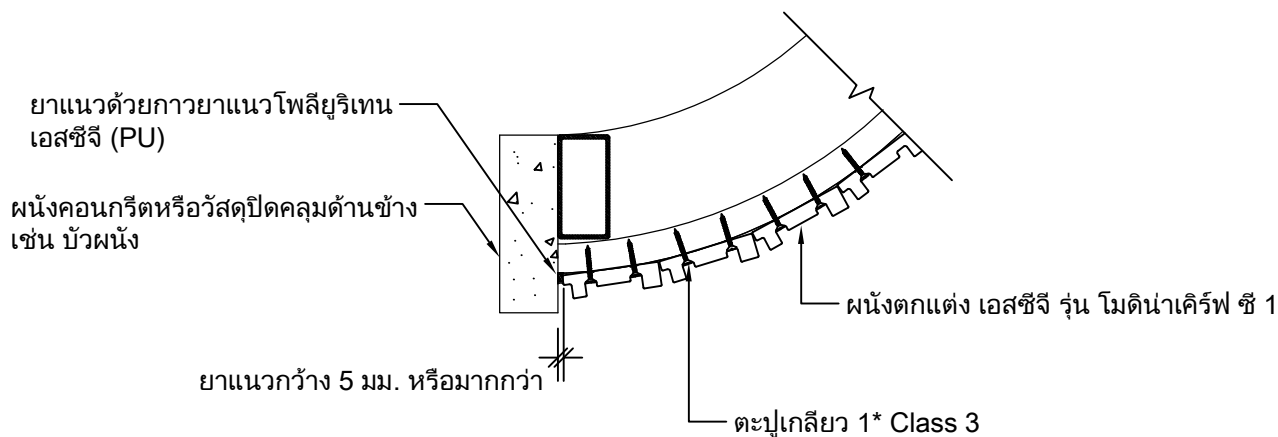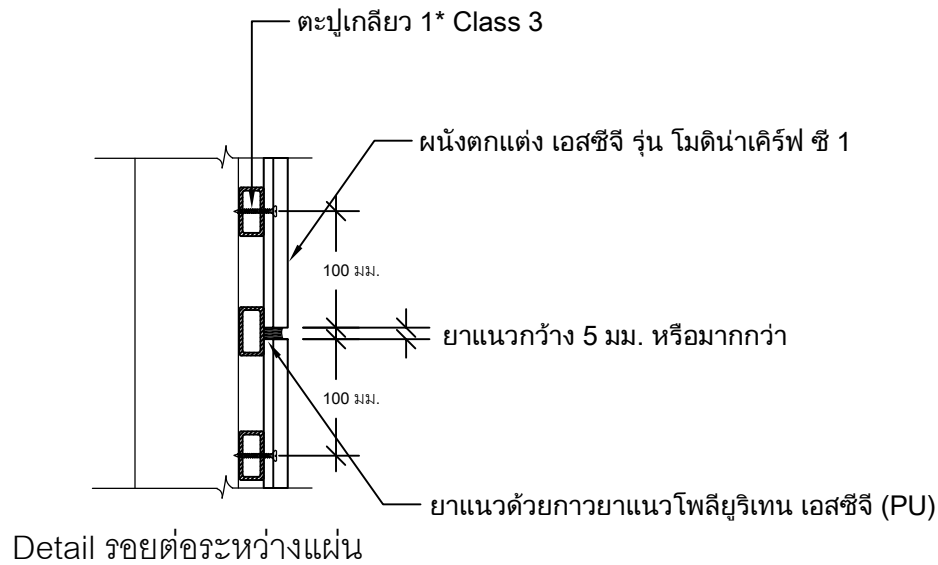


* หมายเหตุ :

- ตะปูเกลียว 1* ตะปูเกลียว เอสซีจี ปลายแหลม 38 มม. ยึดกับโครงกัลวาไนซ์ และตะปูเกลียว เอสซีจี ปลายสว่าน มีปีก 32 มม. ยึดกับโครงเหล็กรูปพรรณ

UNLESS OTHERWISE STATED ALL DIMENSIONS ARE IN MILLIMETRES	DRN: WANARACH K.	TITLE: การติดตั้งผนังดกแต่ง เอสซีจี รุ่น โมติเนียร์ ซี 1 (การจบงาน 2)	
	CHK: PEELAK W.		
	ISSUED: 03-2023	DRG.NO.:	
	SCALE: 1:20	SW-MC1-B-04	

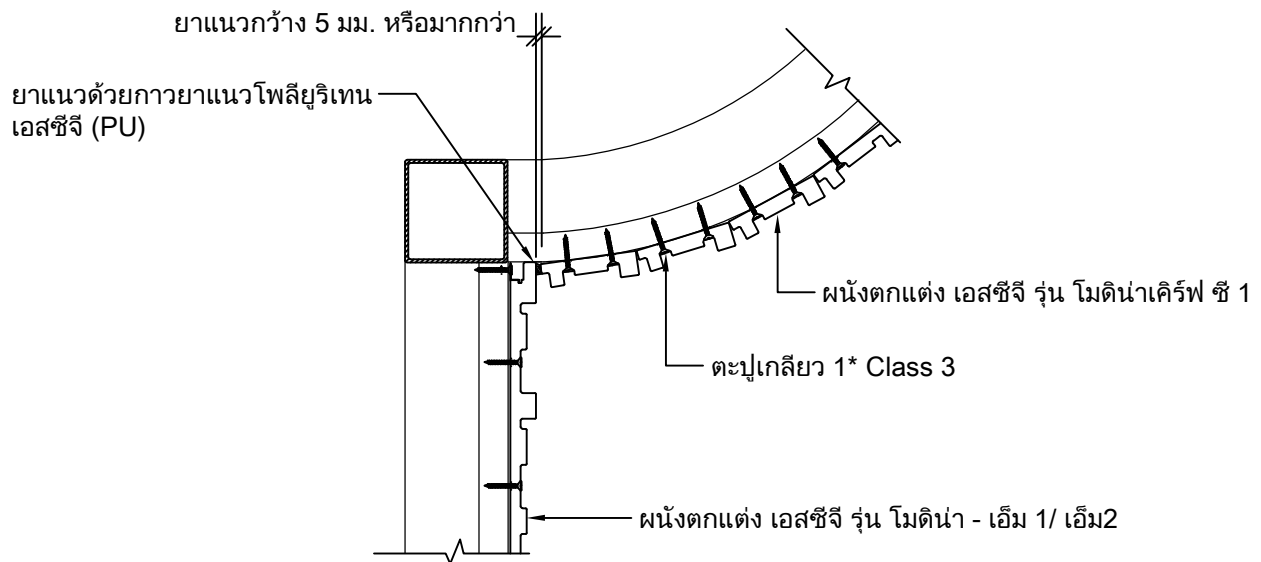

Detail งบประมาณด้านข้างผนังโค้งนูน กรณีชนผนังตกแต่ง เอสซีจี รุ่น โมดิโน - เอ็ม 1/ เอ็ม2

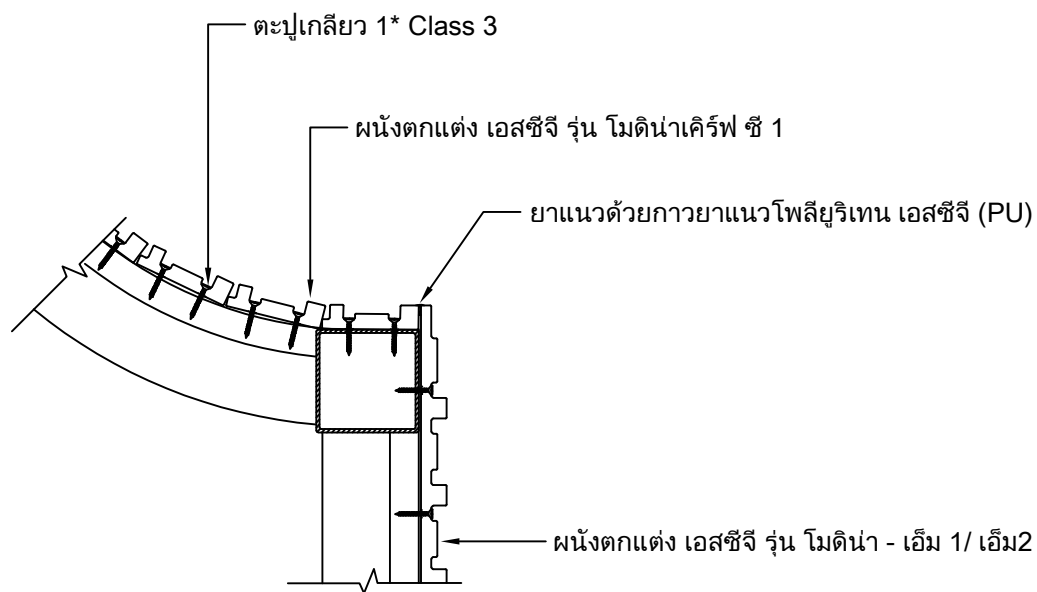

Detail งบประมาณด้านข้างผนังโค้งว้า กรณีชนผนังตกแต่ง เอสซีจี รุ่น โมดิโน - เอ็ม 1/ เอ็ม2

* หมายเหตุ :

- ตะปูเกลียว 1* ตะปูเกลียว เอสซีจี ปลายแหลม 38 มม. ยึดกับโครงกัลวาไนซ์ และตะปูเกลียว เอสซีจี ปลายสว่าน มีปีก 32 มม. ยึดกับโครงเหล็กรูปพรรณ

UNLESS OTHERWISE STATED
ALL DIMENSIONS
ARE IN MILLIMETRES

DRN:
WANARACH K.

CHK:
PEELAK W.

ISSUED:
03-2023

SCALE:
1:20


TITLE:

การติดตั้งผนังตกแต่ง เอสซีจี รุ่น โมดิโน เคิร์ฟ ซี 1 (การจบงาน 3)



DRG.NO.:

SW-MC1-B-05



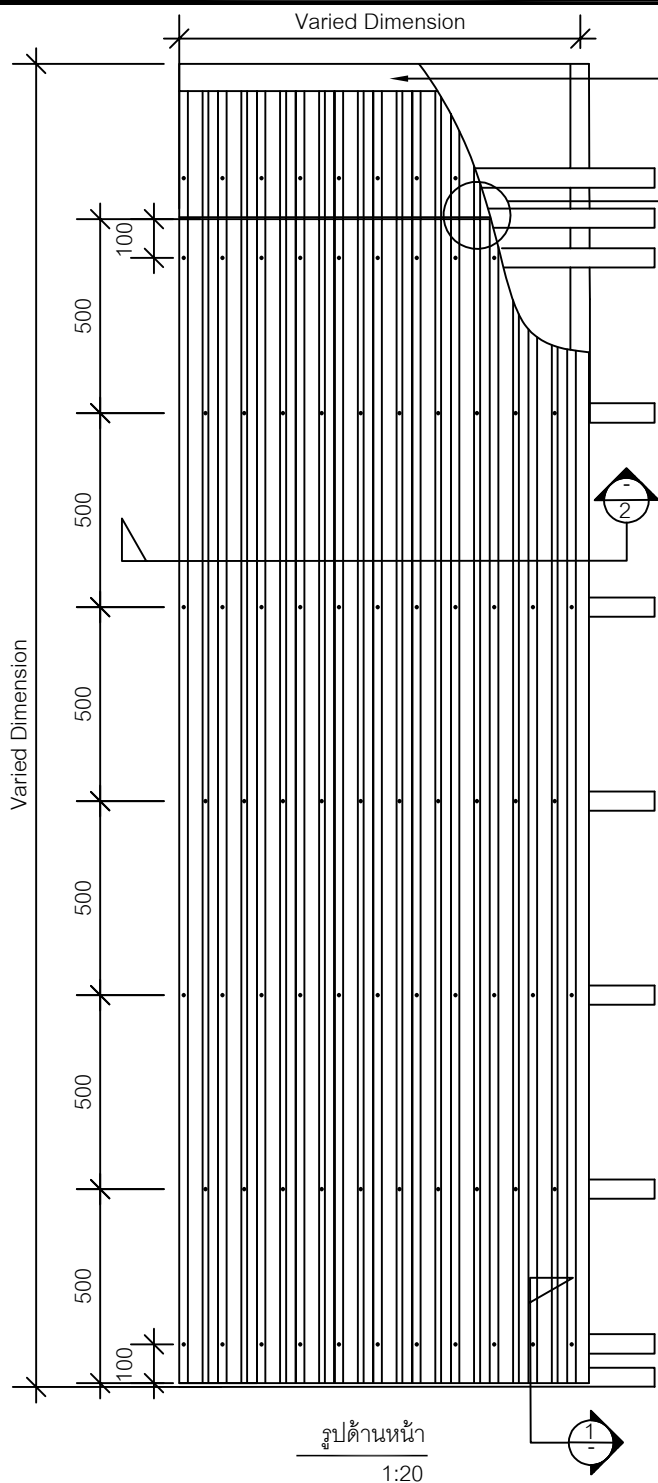

แนะนำให้วัสดุปิดคลุมด้านบน เช่น บัวผนัง, แผ่นสปรตบอร์ด หรือ
ติดให้อยู่ภายใต้ชายคา เพื่อป้องกันน้ำเข้าด้านหลังแผ่นโดยตรง กรณีใช้งานภายนอก

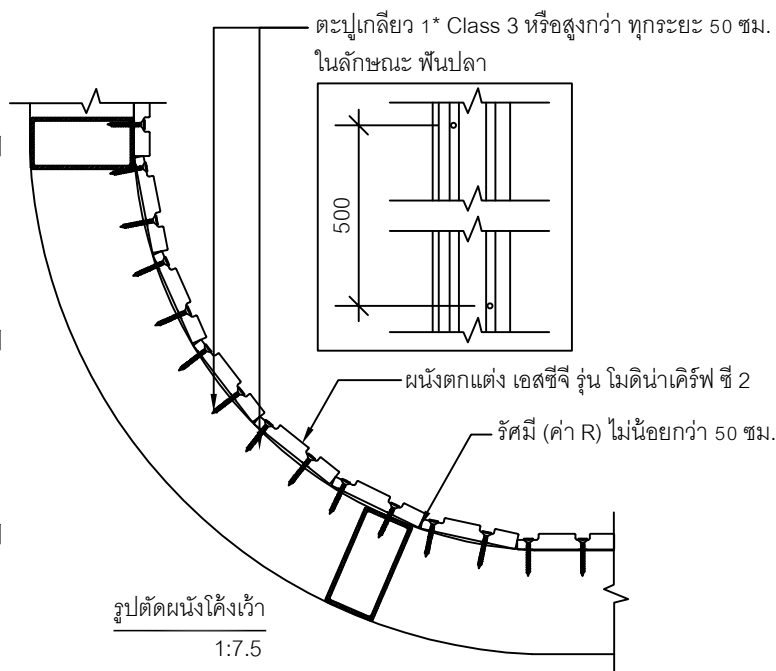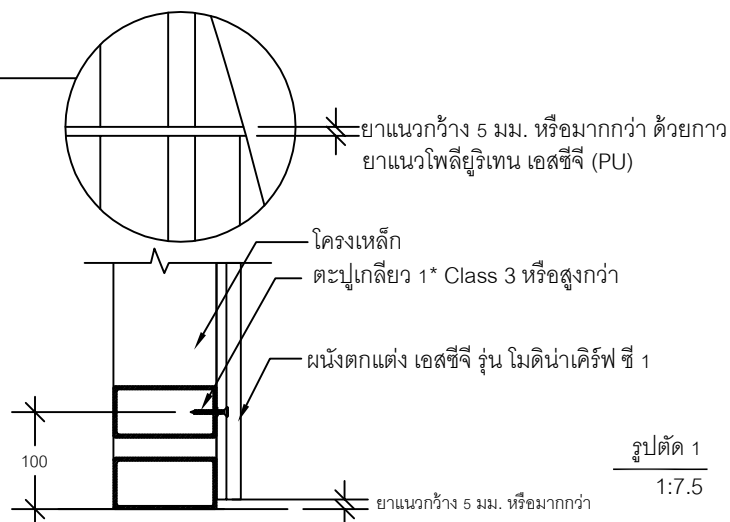

ตารางแสดงระยะห่างระหว่างโครงคร่าว (กึ่งกลาง - กึ่งกลาง) ตามวัสดุต่างๆ ที่แนะนำ
ระยะที่ระบุในตารางนี้สำหรับเหล็กรูปพรรณที่ได้รับ มาตรฐาน มอก. เท่านั้น
กรณีโครงตั้งสูงเกิน 3.0 ม. ต้องมี Support ทุกๆ 3.0 ม.

ชนิดเหล็ก	โครงแนวนอน (มม.)	โครงแนวตั้ง (มม.)
เหล็กกล่องขนาด 25x50x2.3 มม. หน้า 50 มม. รับคลิป์	500	ไม่แนะนำ
โครงกัลวาไนซ์ 74 และ 76 ใช้สำหรับงานภายในเท่านั้น		1000
เหล็กกล่องขนาด 50x50x2.3 มม.		1000 - 1500
เหล็กกล่องขนาด 100x50x2.3 มม.		1000 - 2000
เหล็กตัวซี 100x50x20x2.3 มม.		1000 - 2500
เหล็กตัวซี 125x50x20x3.2 มม.		1000 - 3000

* หมายเหตุ :

- ระยะ 510 มม. มาจากการติดตั้งแผ่นไม้แผ่นแรกให้ปลายแผ่น
ไม่ชิดติดพื้น เพื่อป้องกันปัญหาพื้นไม้ได้ระนาบ
- การเลือกใช้โครงคร่าว ควรให้วิศวกรโครงสร้าง เป็นผู้กำหนด
พร้อมทั้งระยะที่ใช้ในการติดตั้งโครงอีกครั้ง
- ตะปูเกลียว 1* ตะปูเกลียว เอสซีจี ปลายแหลม 38 มม. ยึดกับ
โครงกัลวาไนซ์ และตะปูเกลียว เอสซีจี ปลายสว่าน มีปีก 32
มม. ยึดกับโครงเหล็กรูปพรรณ

UNLESS OTHERWISE STATED
ALL DIMENSIONS
ARE IN MILLIMETRES

DRN:
WANARACH K.

CHK:
THUNSI V.

ISSUED:
06-2023

SCALE:
1:20


TITLE:

การติดตั้งไม้ตกแต่งผนัง เอสซีจี รุ่น ไม่นาเคิร์ฟ ซี 2 บนโครงคร่าวเหล็ก
(ติดตั้งแนวตั้ง ผนังโค้ง)


DRG.NO.:

SW-MC2-B-02




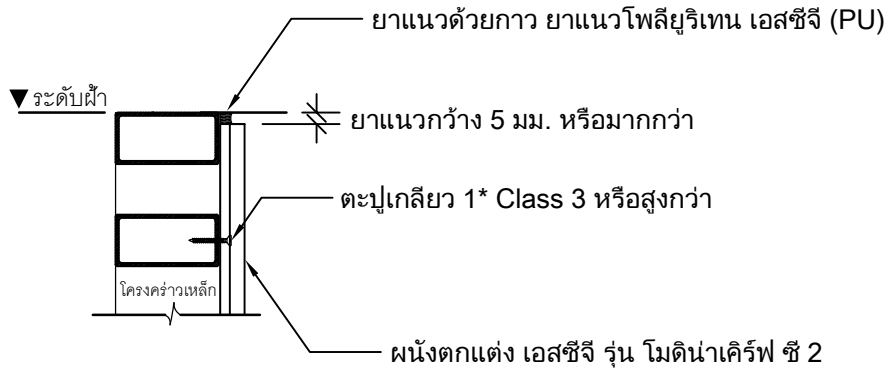

Detail 1 ผนังด้านใน (กรณีผนังภายใน)

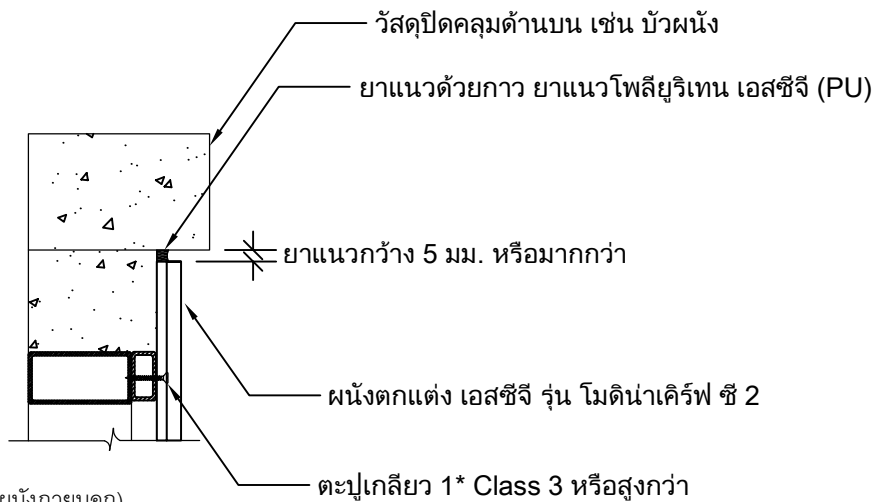

Detail 2 ผนังด้านใน (กรณีผนังภายนอก)

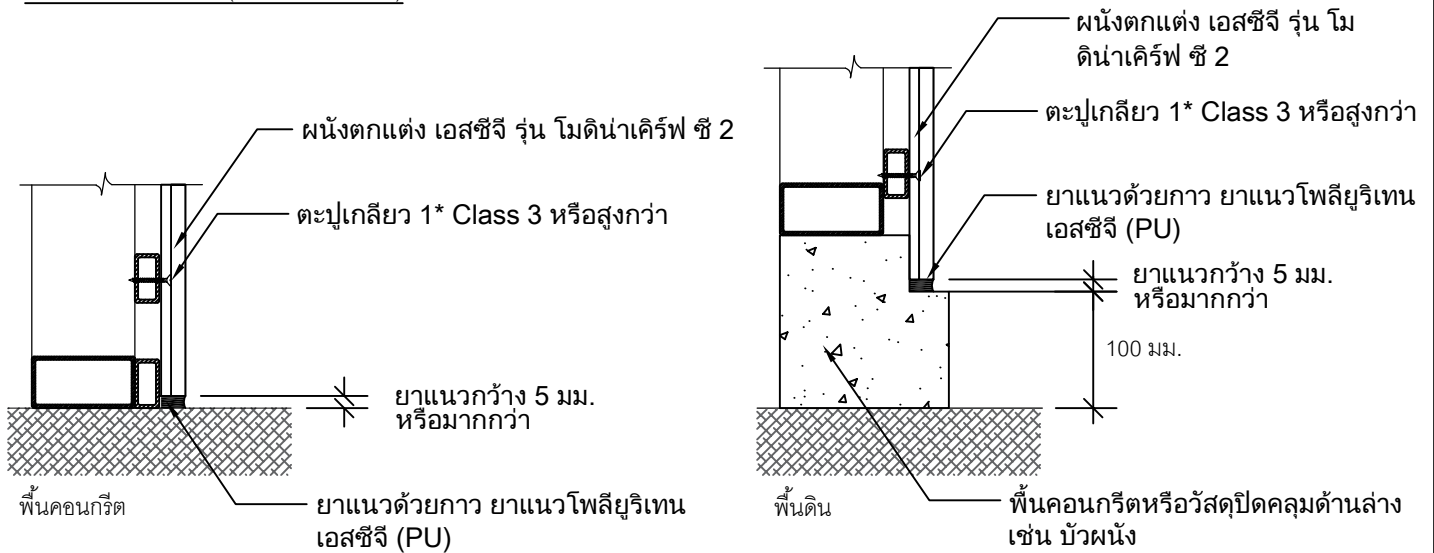

Detail 3 ผนังด้านล่าง (พื้นคอนกรีต)

Detail 4 ผนังด้านล่าง (พื้นดิน)

* หมายเหตุ :

- ตะปูเกลียว 1* ตะปูเกลียว เอสซีจี ปลายแหลม 38 มม. ยึดกับโครงกัลวาไนซ์ และตะปูเกลียว เอสซีจี ปลายสว่าน มีปีก 32 มม. ยึดกับโครงเหล็กรูปพรรณ

UNLESS OTHERWISE STATED
ALL DIMENSIONS
ARE IN MILLIMETRES

DRN:
WANARACH K.

CHK:
PEELAK W.

ISSUED:
03-2023

SCALE:
1:20


TITLE:

การติดตั้งผนังตกแต่ง เอสซีจี รุ่น โมติνάเคิร์ฟ ซี 2 (การจบงาน 1)


DRG.NO.:

SW-MC2-B-03




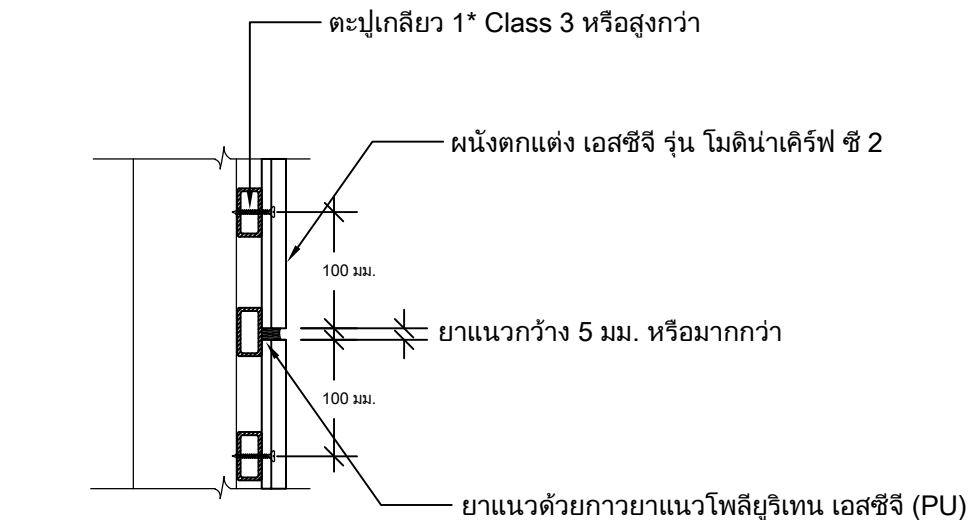

Detail รอยต่อระหว่างแผ่น

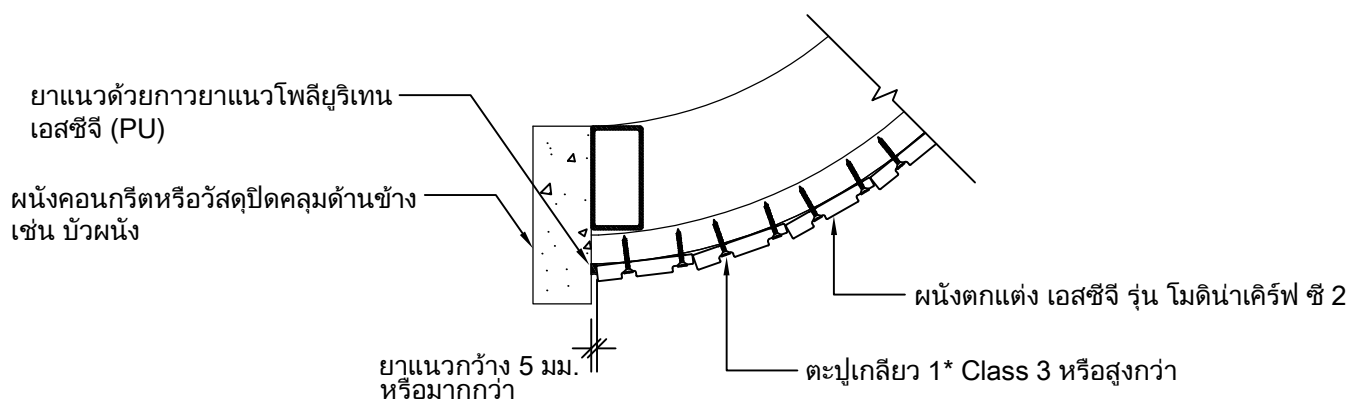

Detail ใช้งานด้านข้าง กรณีชนขอบคอนกรีต

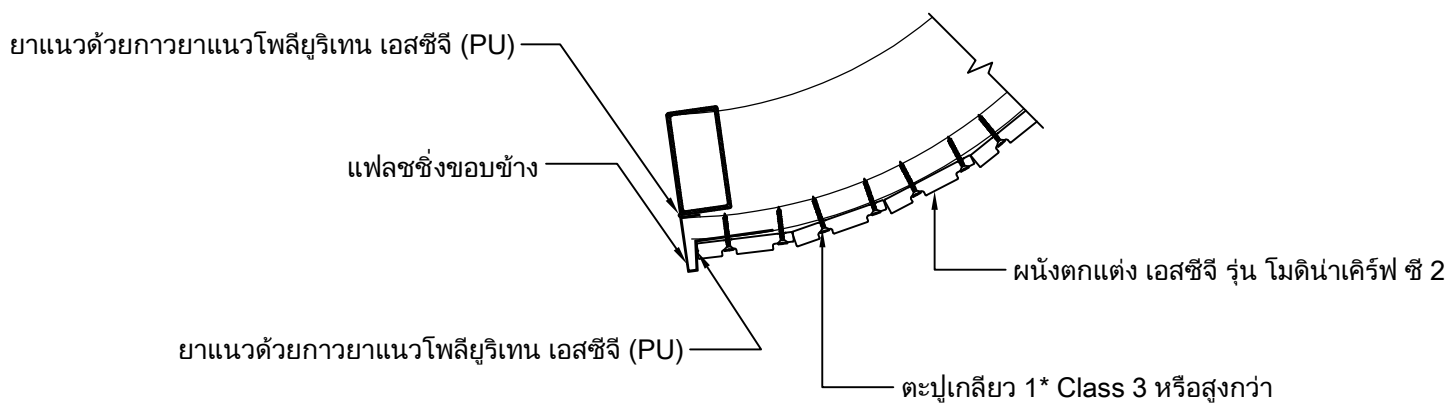


Detail ใช้งานด้านข้าง กรณีไม่ชนขอบคอนกรีต


* หมายเหตุ :

- ตะปูเกลียว 1* ตะปูเกลียว เอสซีจี ปลายแหลม 38 มม. ยึดกับโครงกัลวาไนซ์ และตะปูเกลียว เอสซีจี ปลายสว่าน มีปีก 32 มม. ยึดกับโครงเหล็กรูปพรรณ

UNLESS OTHERWISE STATED ALL DIMENSIONS ARE IN MILLIMETRES	DRN: WANARACH K.	TITLE: การติดตั้งผนังตกแต่ง เอสซีจี รุ่น โมตินาเคิร์ฟ ซี 2 (การจบงาน 2)	
	CHK: PEELAK W.		
	ISSUED: 03-2023	DRG.NO.: SW-MC2-B-04	
	SCALE: 1:20		

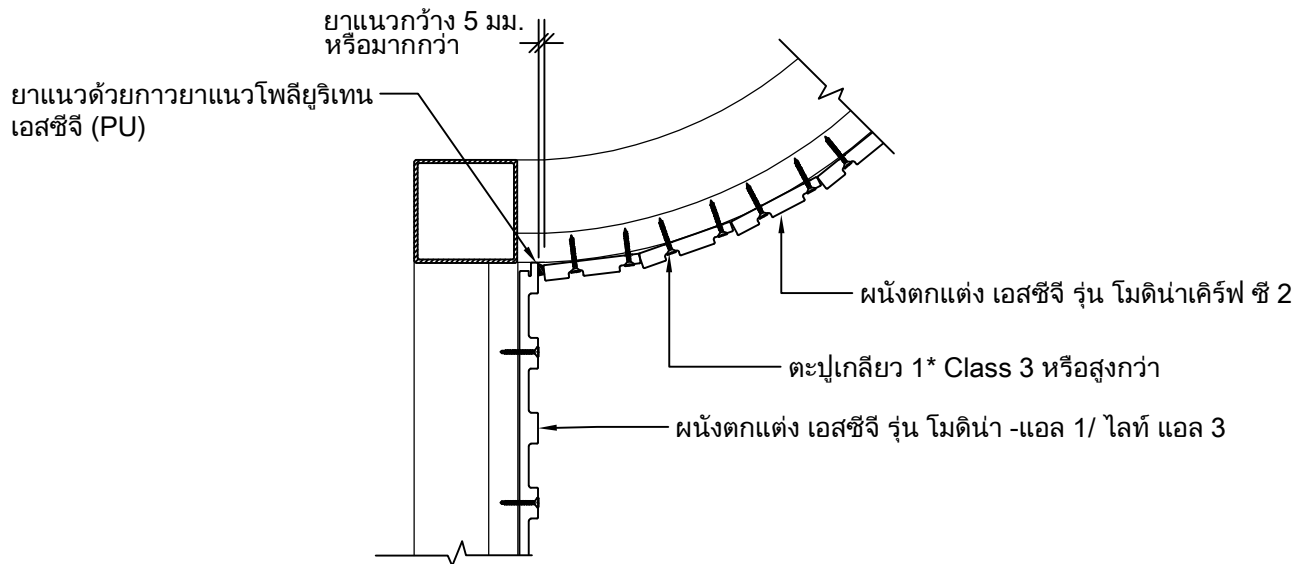

Detail จบงานด้านข้างผนังโค้งนูน กรณีชนผนังตกระตัง เอสซีจี รุ่น โมดิโน -แอล 1/ โลท์ แอล 3

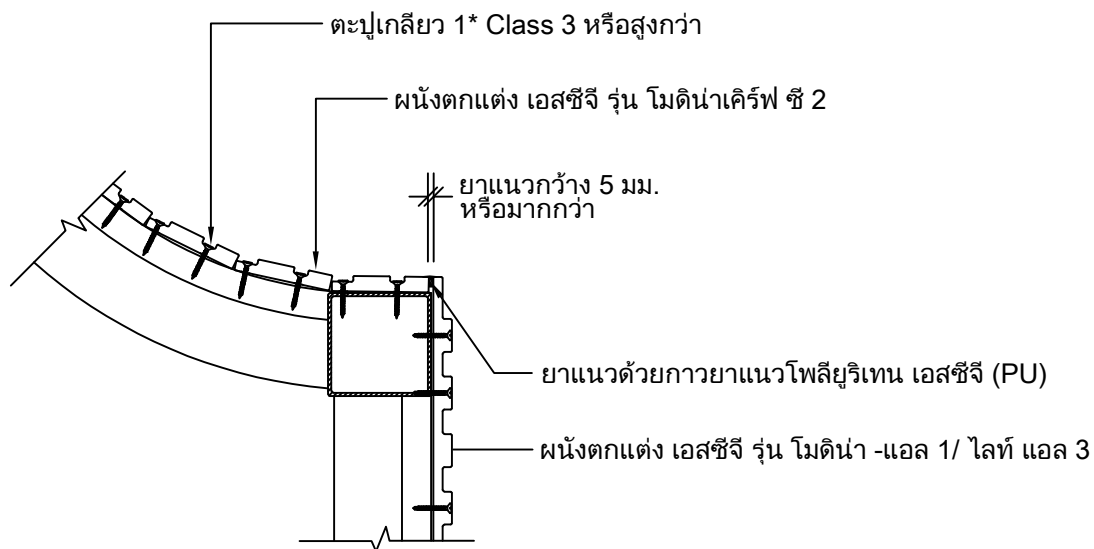

Detail จบงานด้านข้างผนังโค้งวาว กรณีชนผนังตกระตัง เอสซีจี รุ่น โมดิโน - แอล 1/ โลท์ แอล 3

* หมายเหตุ :

- ตะปูเกลียว 1* ตะปูเกลียว เอสซีจี ปลายแหลม 38 มม. ยึดกับโครงกัลวาไนซ์ และตะปูเกลียว เอสซีจี ปลายสว่าน มีปีก 32 มม. ยึดกับโครงเหล็กรูปพรรณ

UNLESS OTHERWISE STATED
ALL DIMENSIONS
ARE IN MILLIMETRES

DRN:
WANARACH K.

CHK:
PEELAK W.

ISSUED:
03-2023

SCALE:
1:20

TITLE:

การติดตั้งผนังตกระตัง เอสซีจี รุ่น โมดิโนเคิร์ฟ ซี 2 (การจบงาน 3)

DRG.NO.:

SW-MC2-B-05

